




PLAN MASSE



FACADE SUD




FACADE NORD

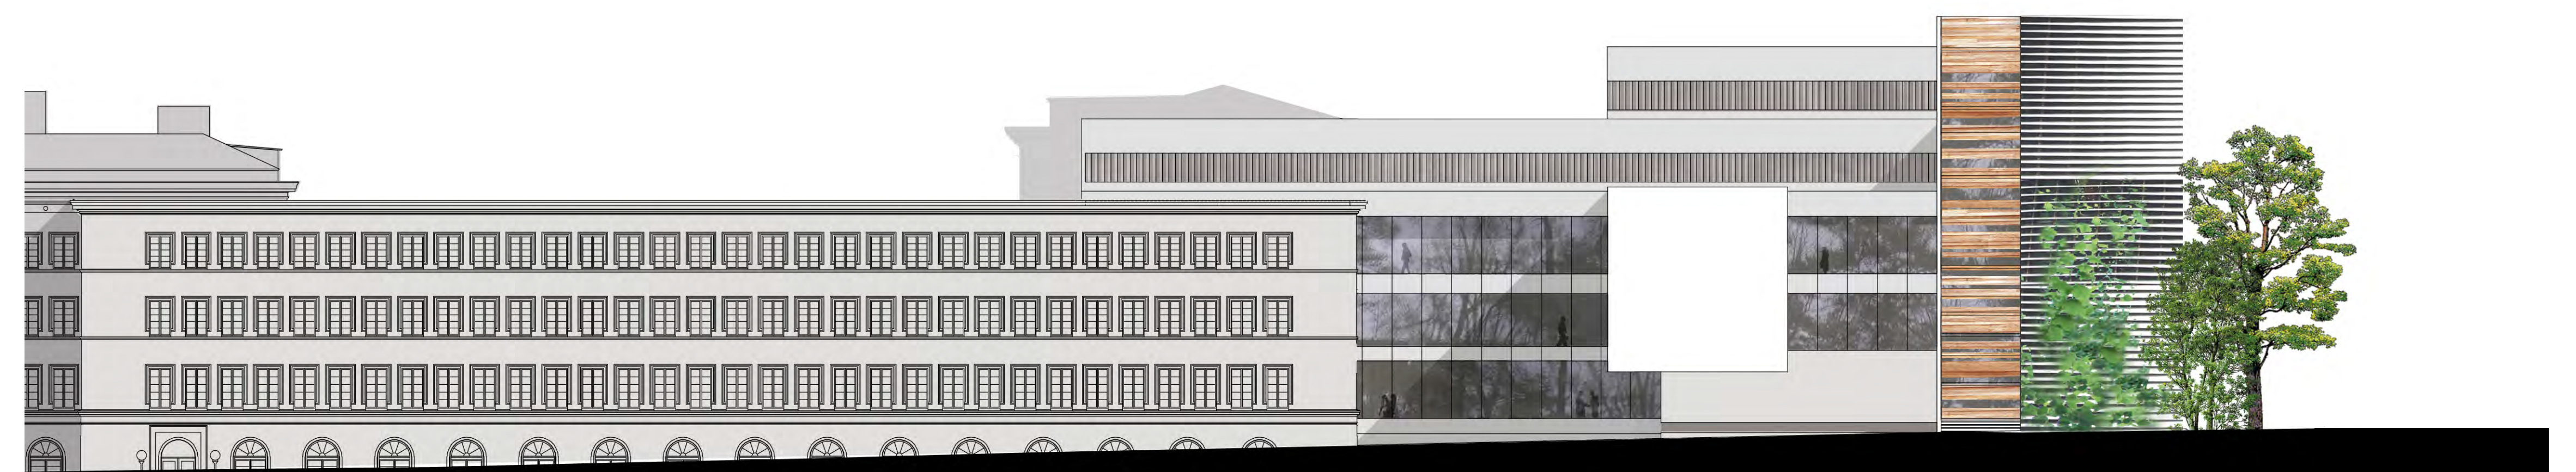

FACADE OUEST




ECHELLE 1/500

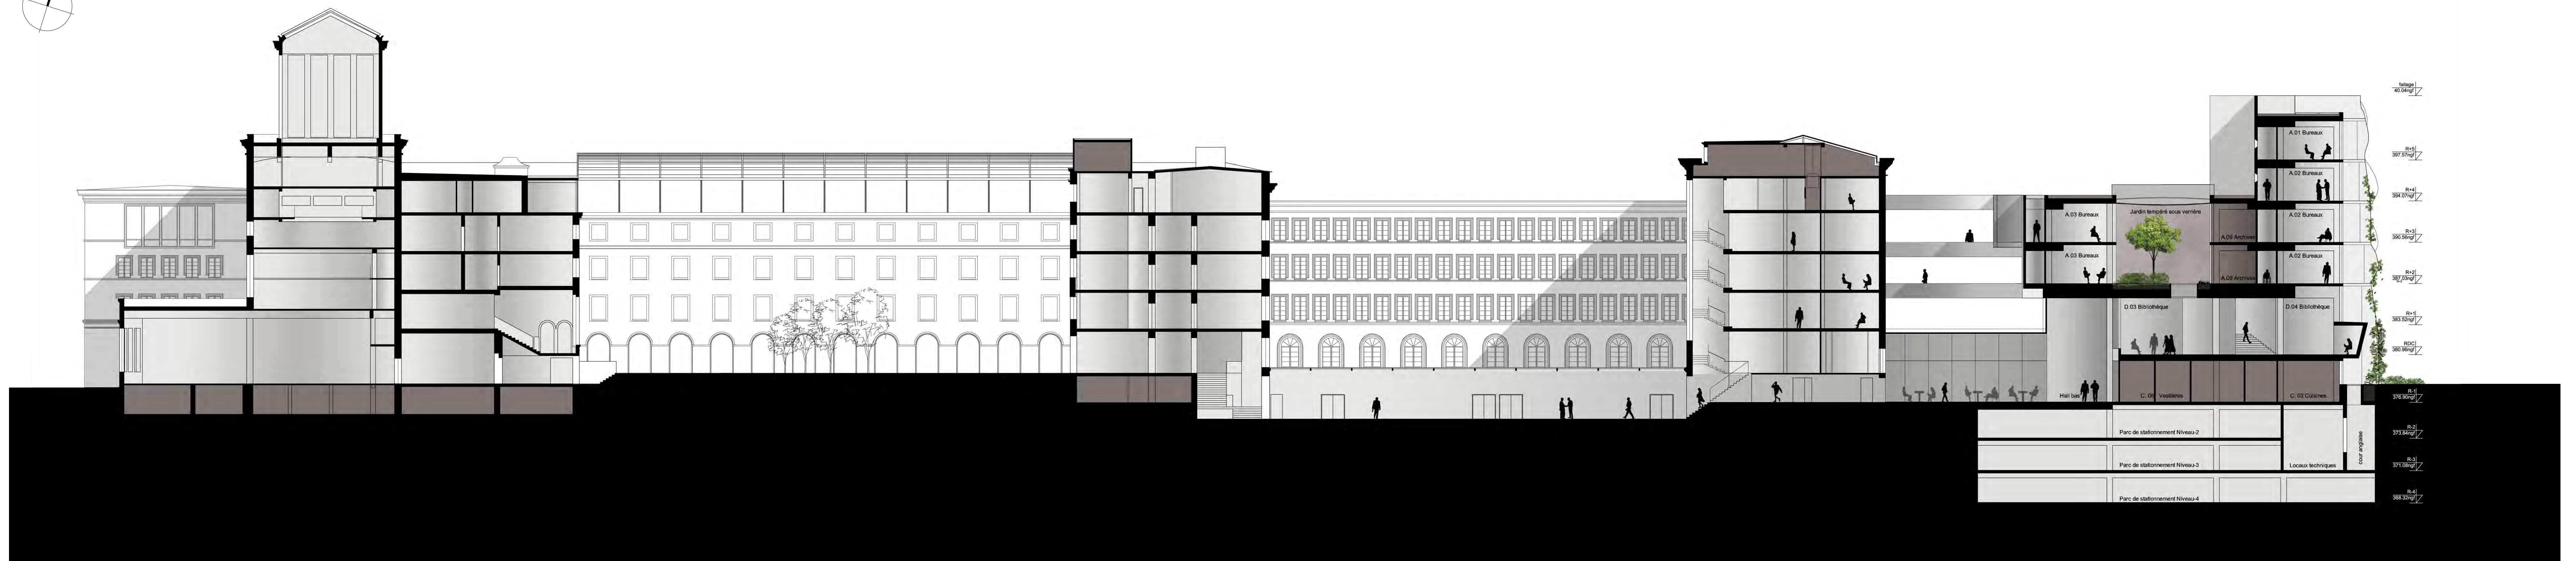

COUPE CC

ECHELLES 1/200

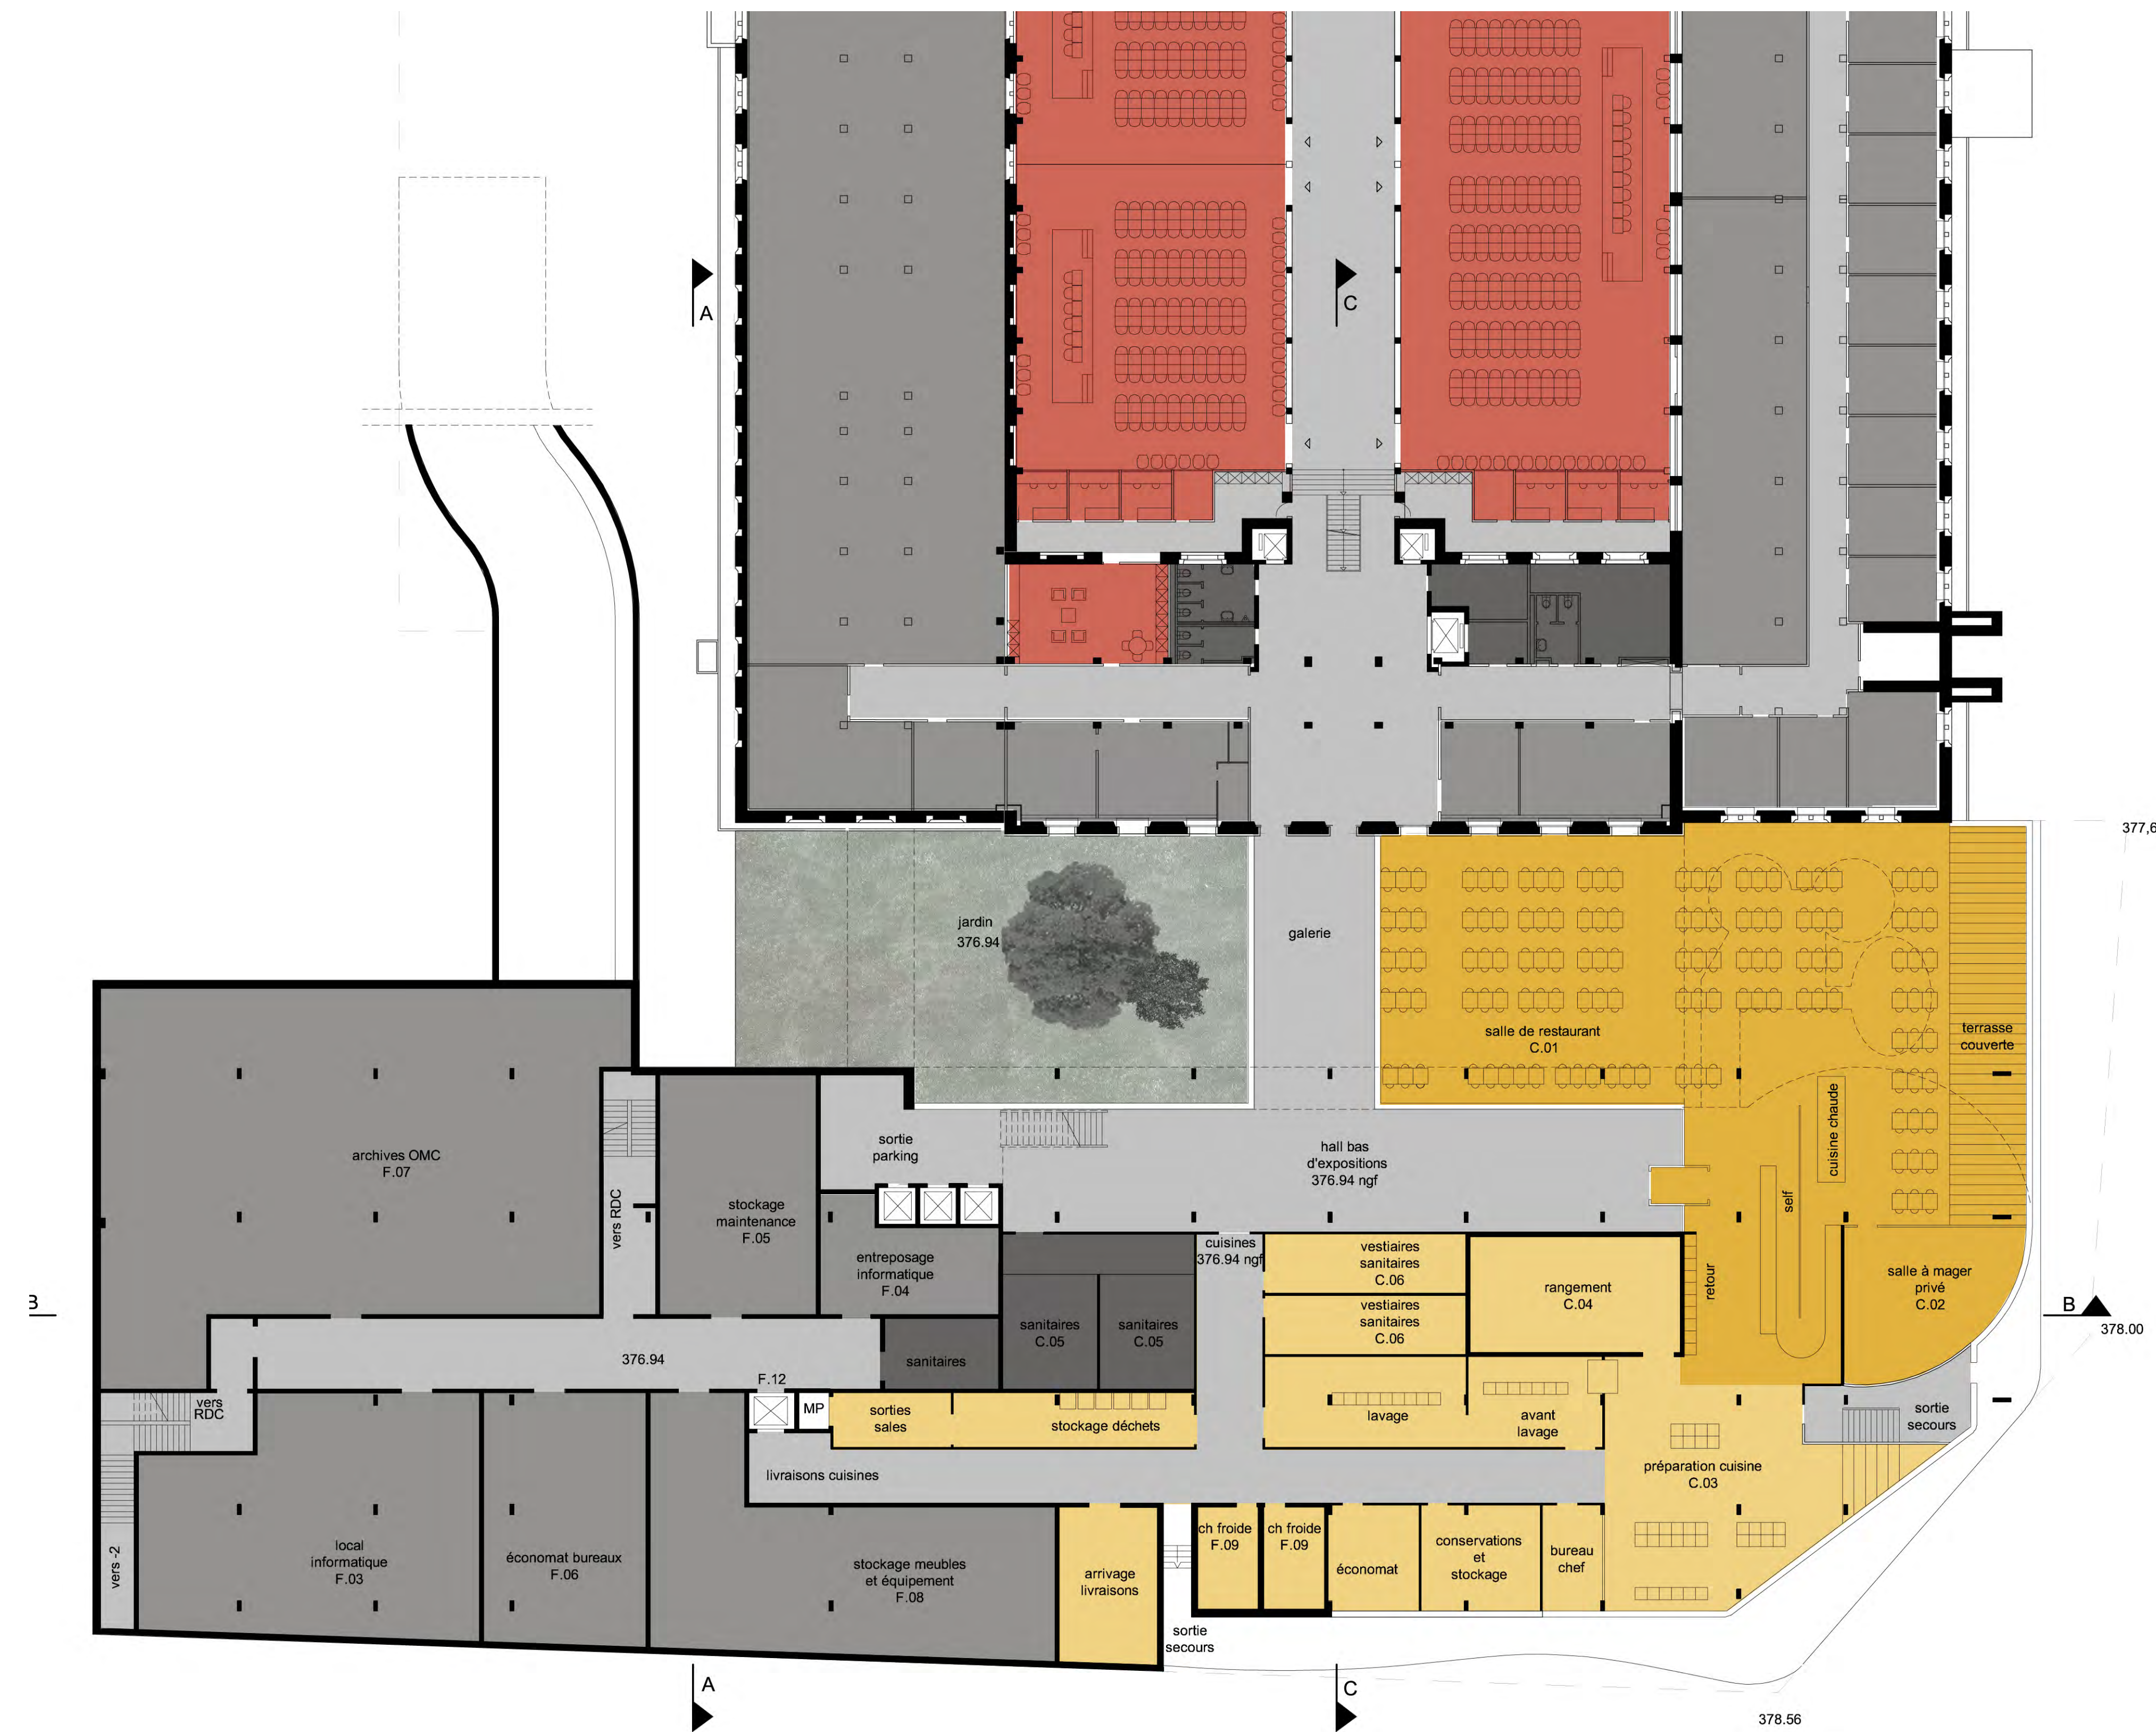

PLAN DU PREMIER SOUS-SOL
HALL BAS RESTAURANT CUISINES LOCAUX TECHNIQUES



PERSPECTIVE DE L'ANGLE SUD EST







FACADE EST



COUPE BB



ECHELLE 1/200

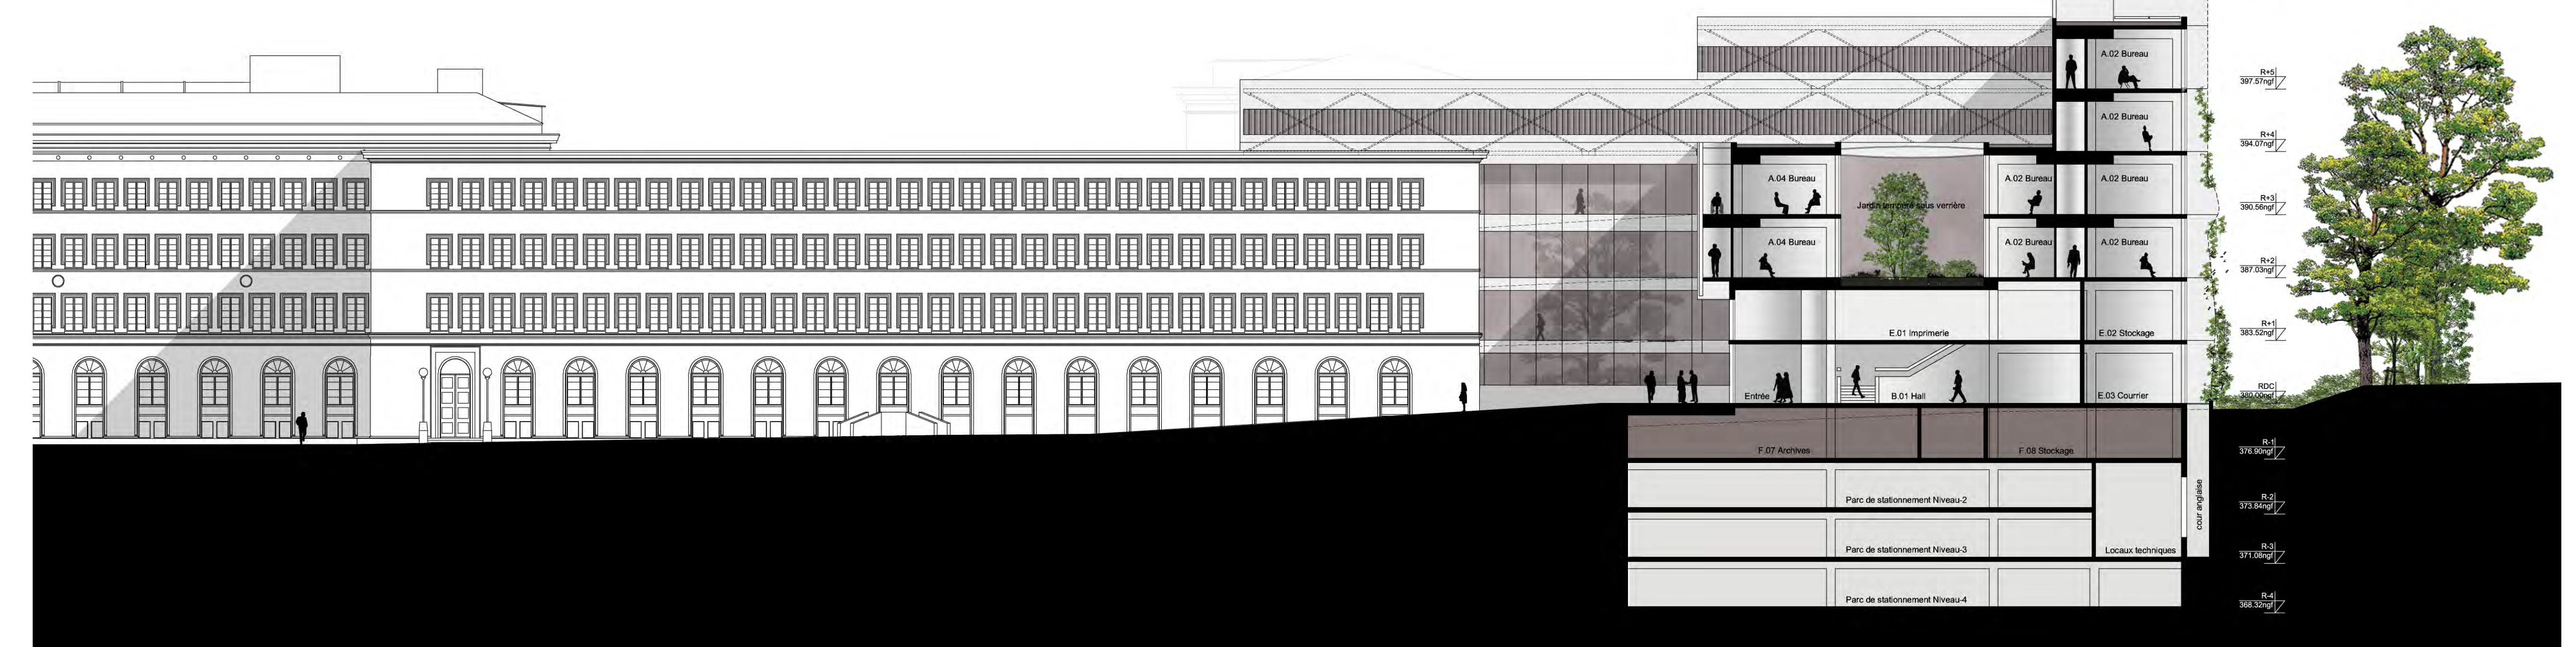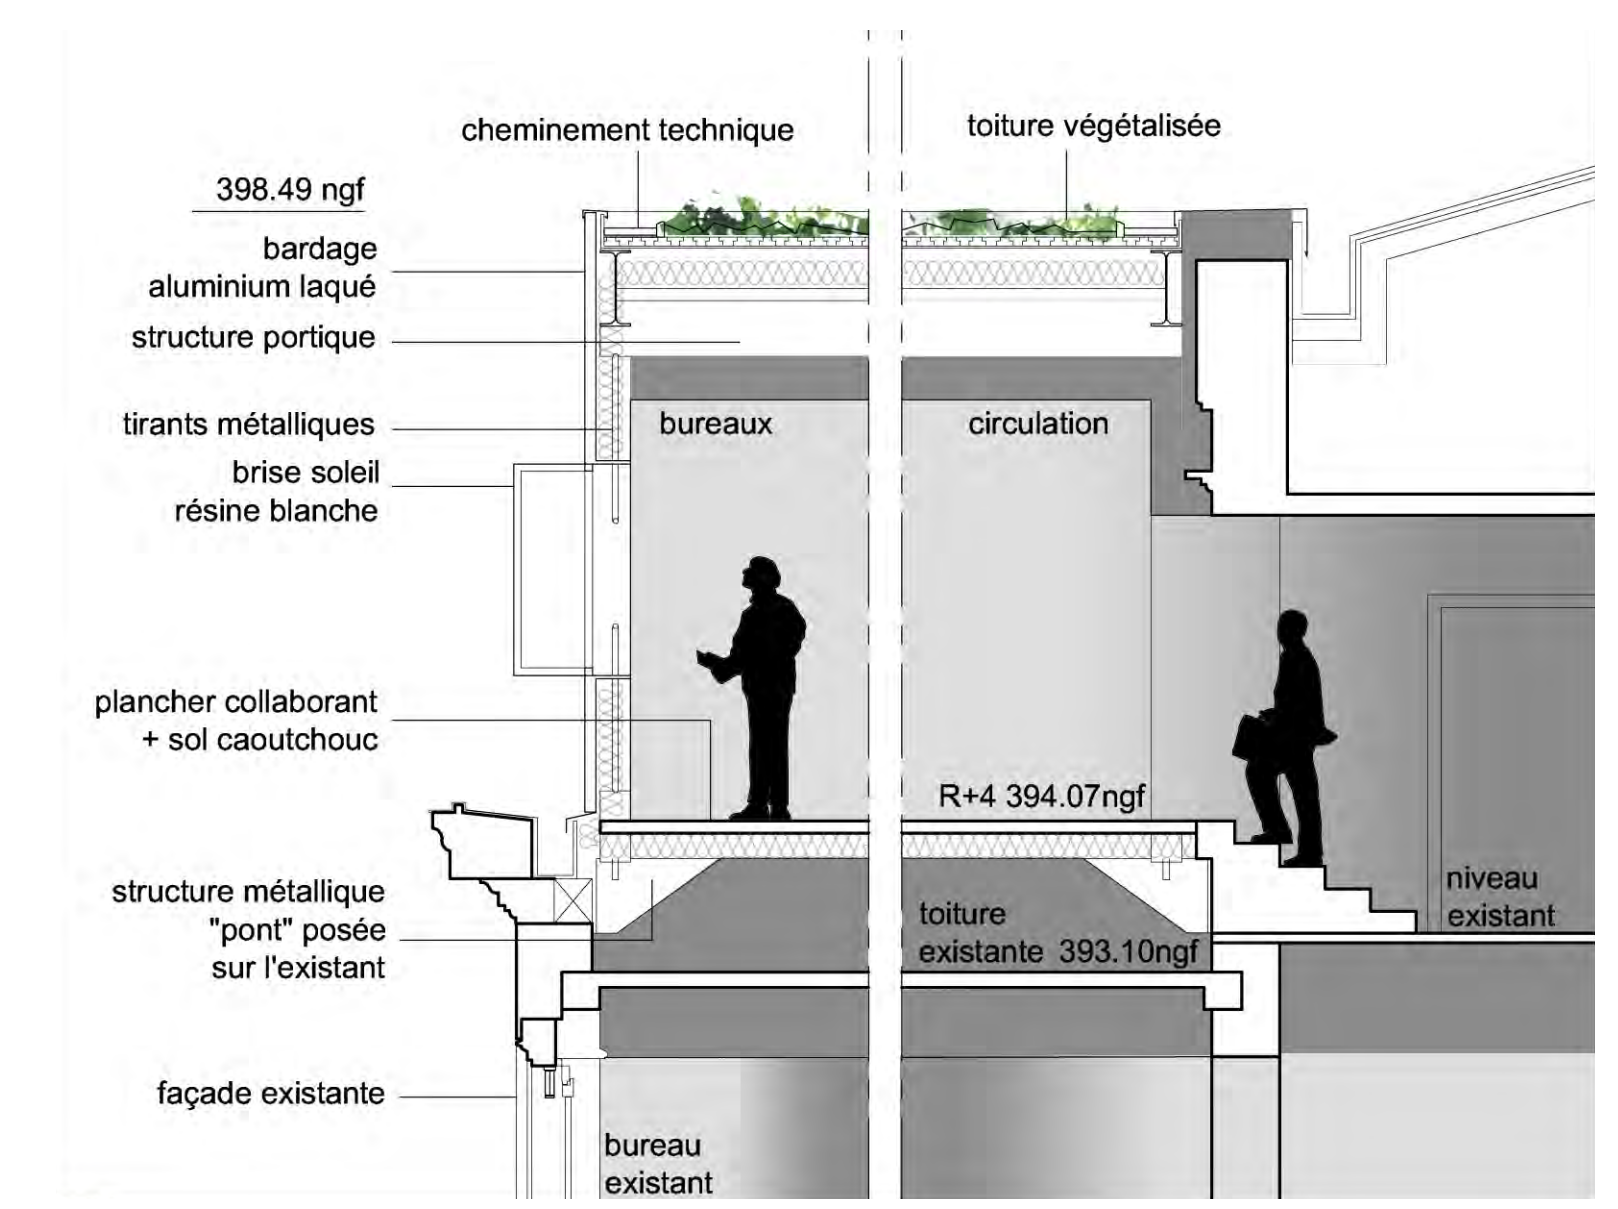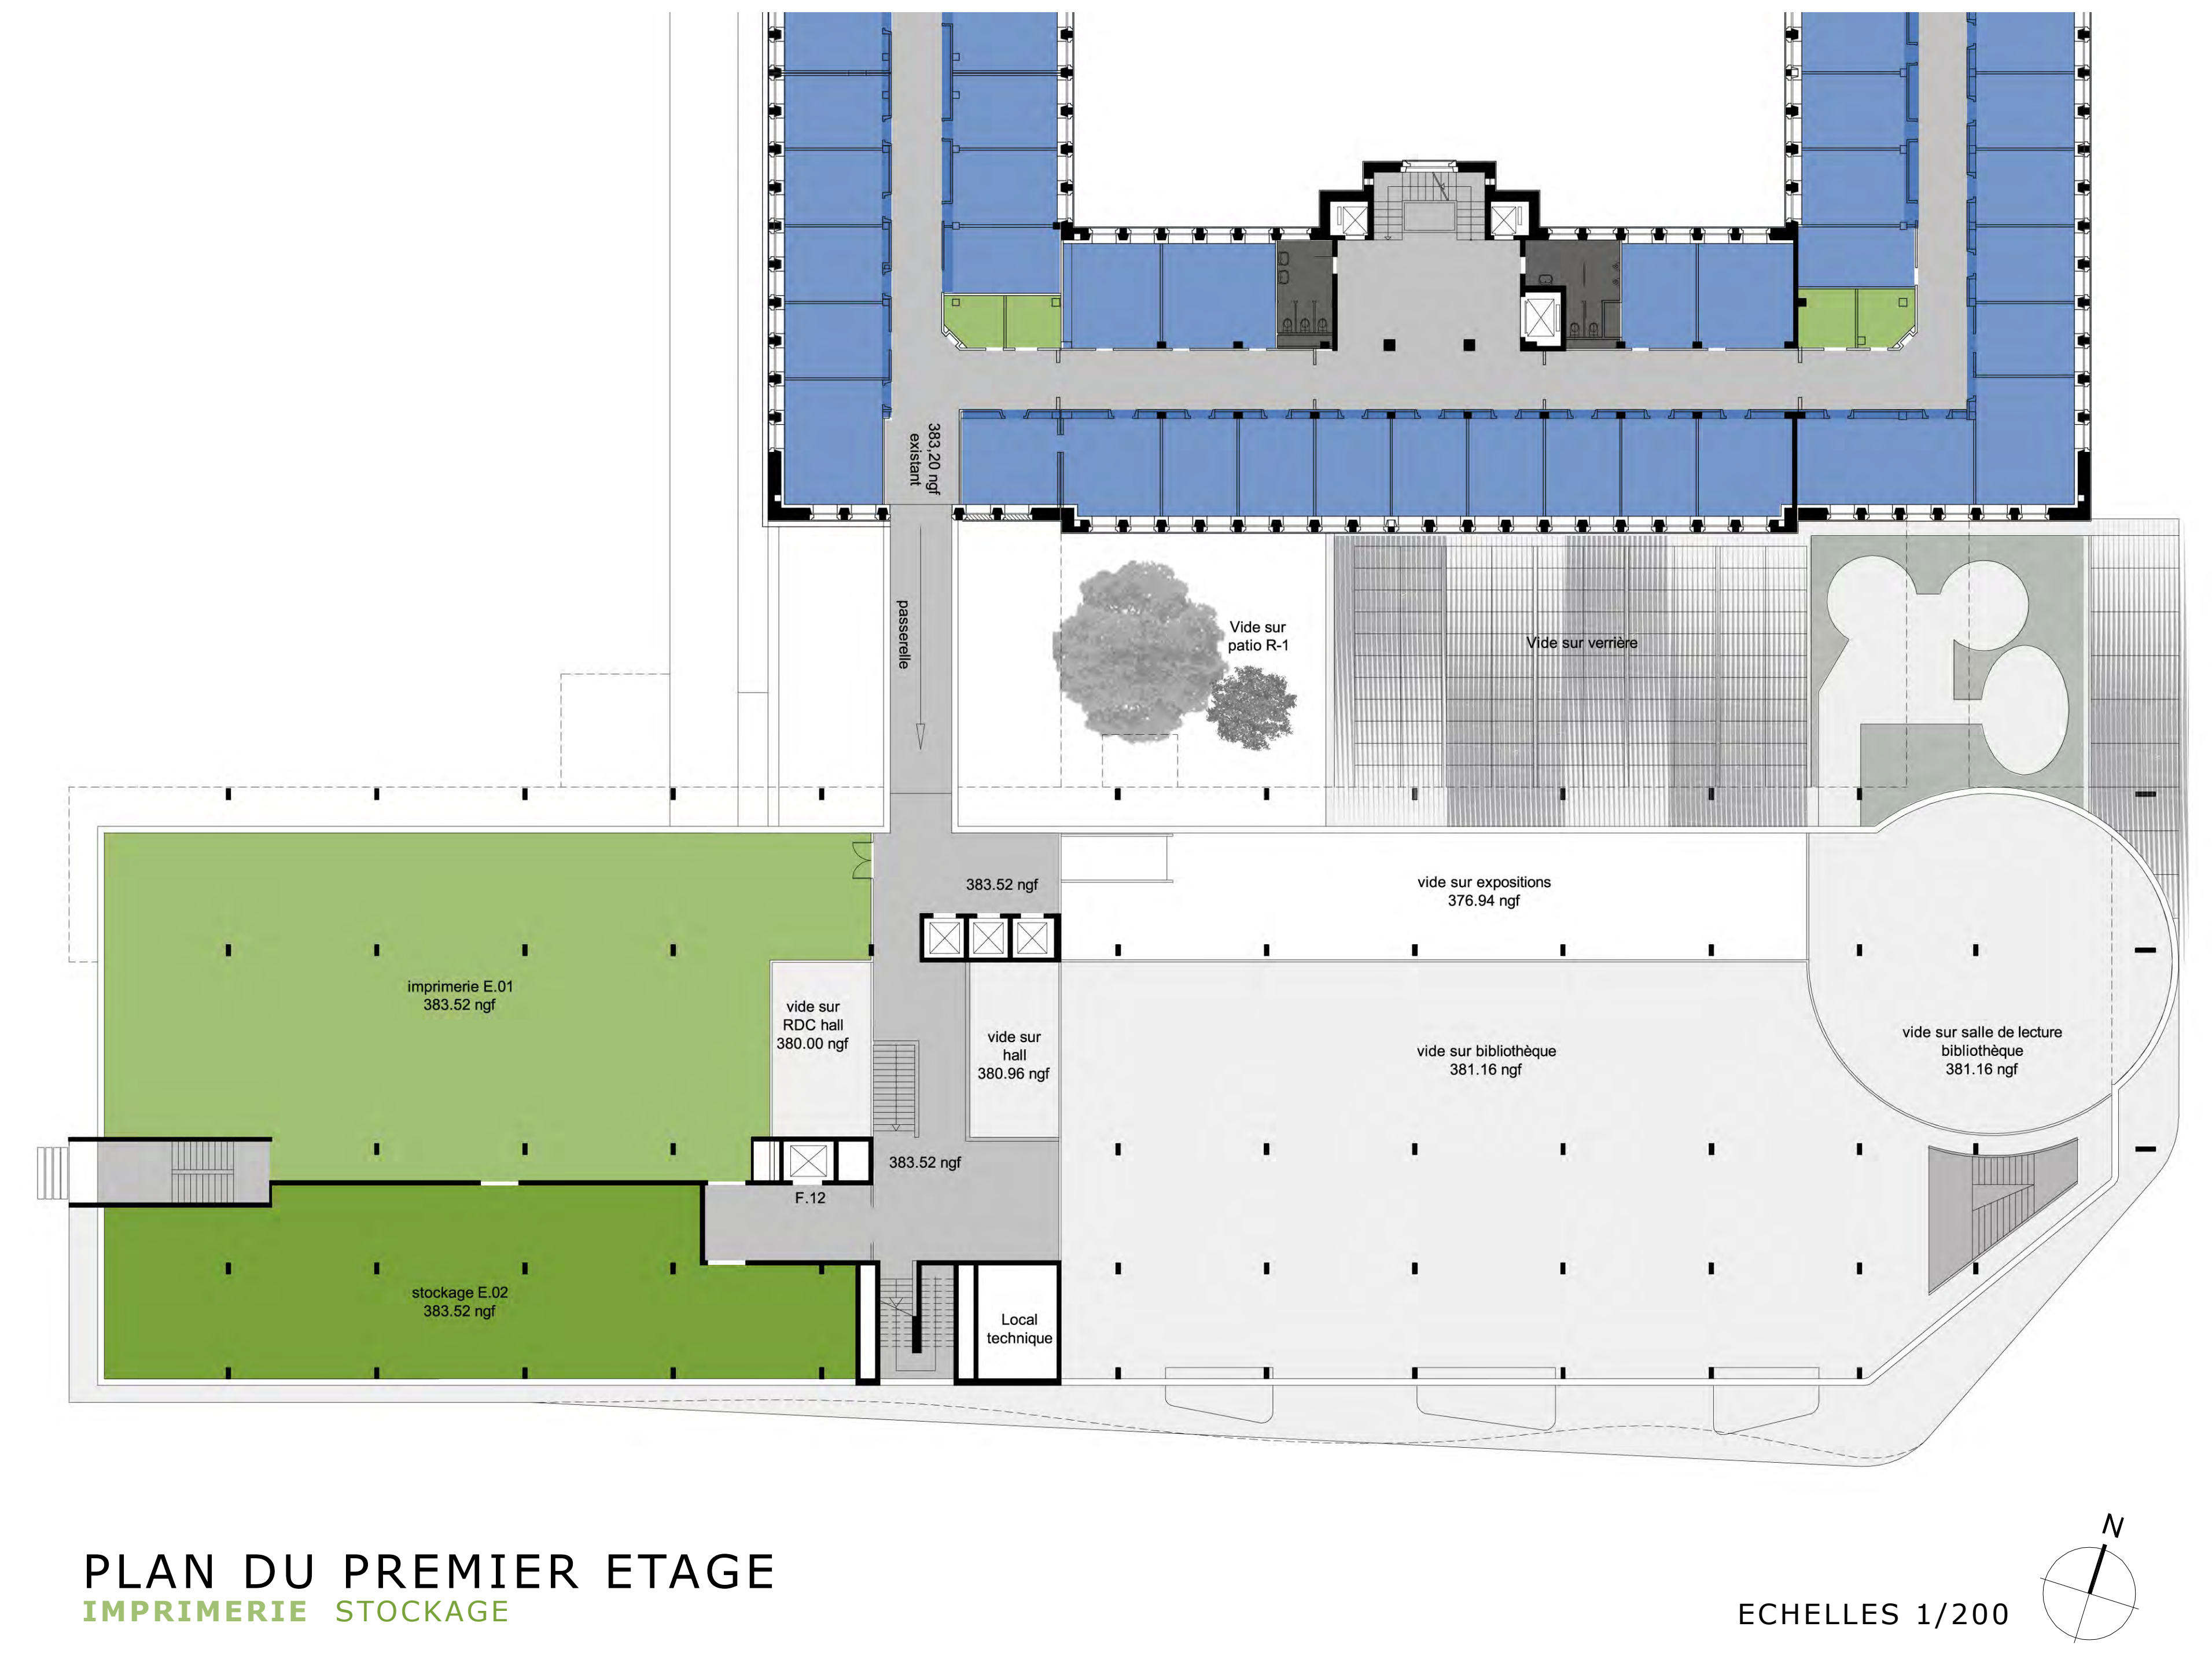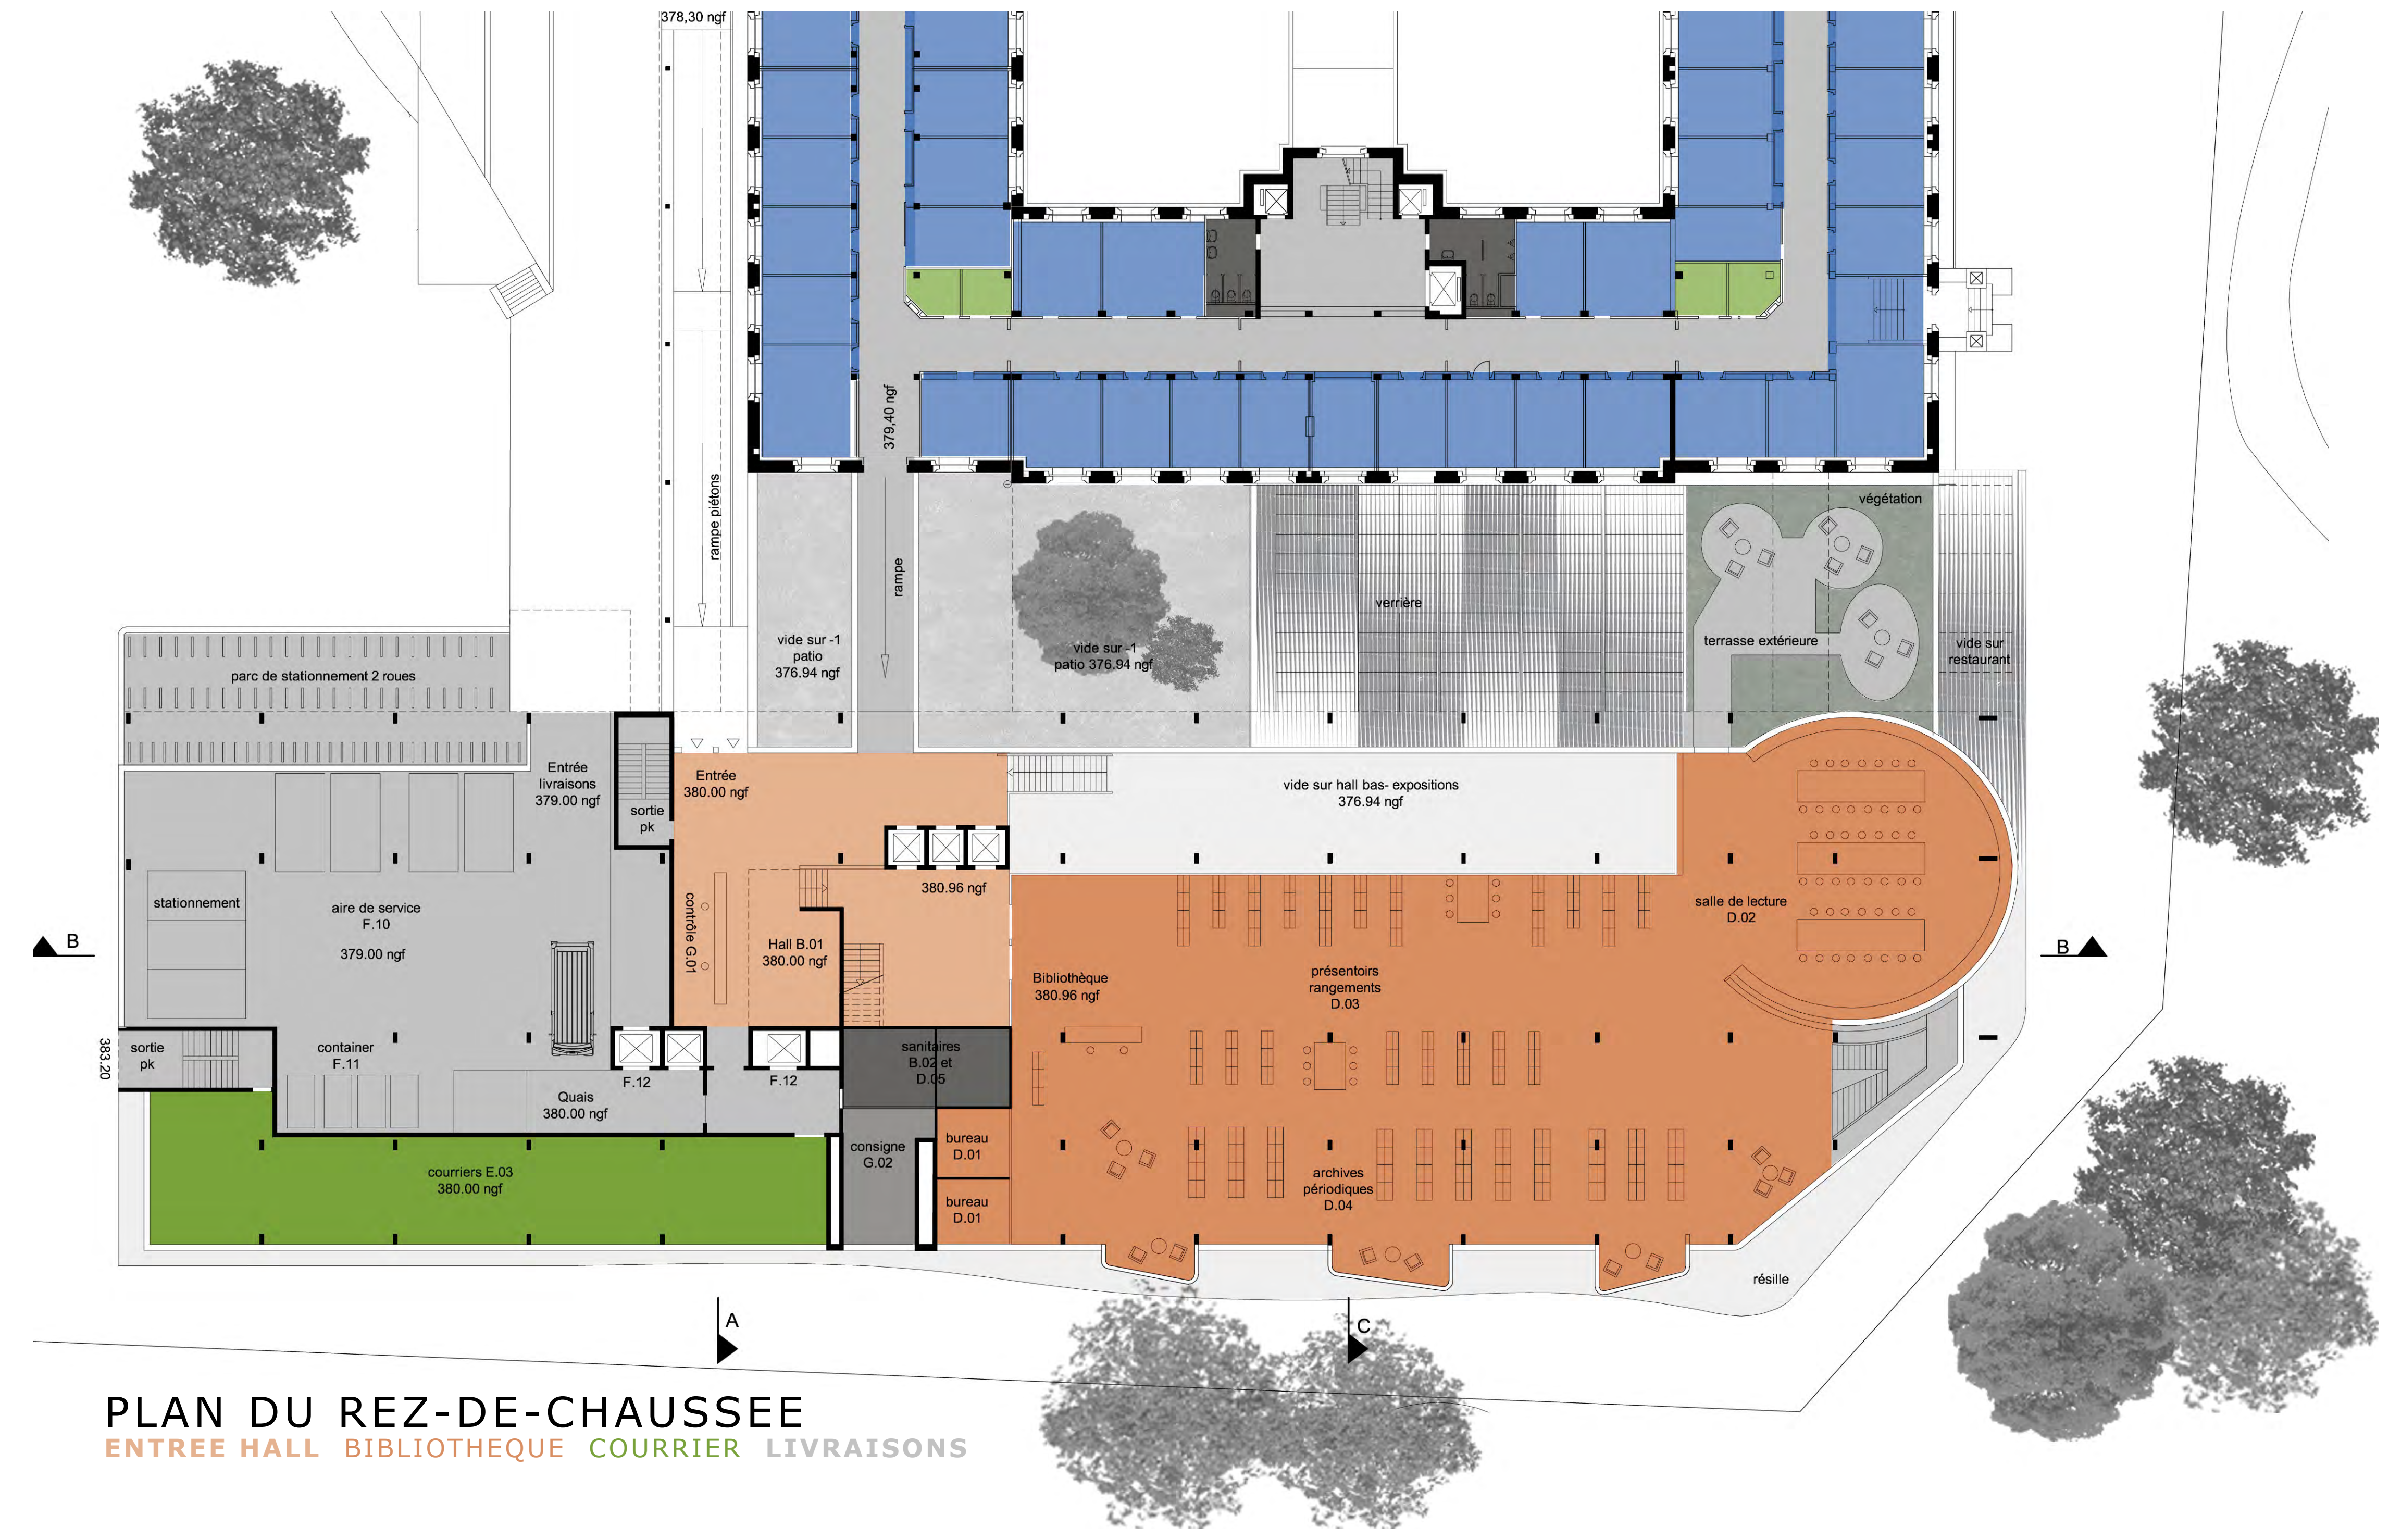


PERSPECTIVE DU HALLBAS DEPUIS L'ENTREE

COUPE AA


ECHELLE 1/200

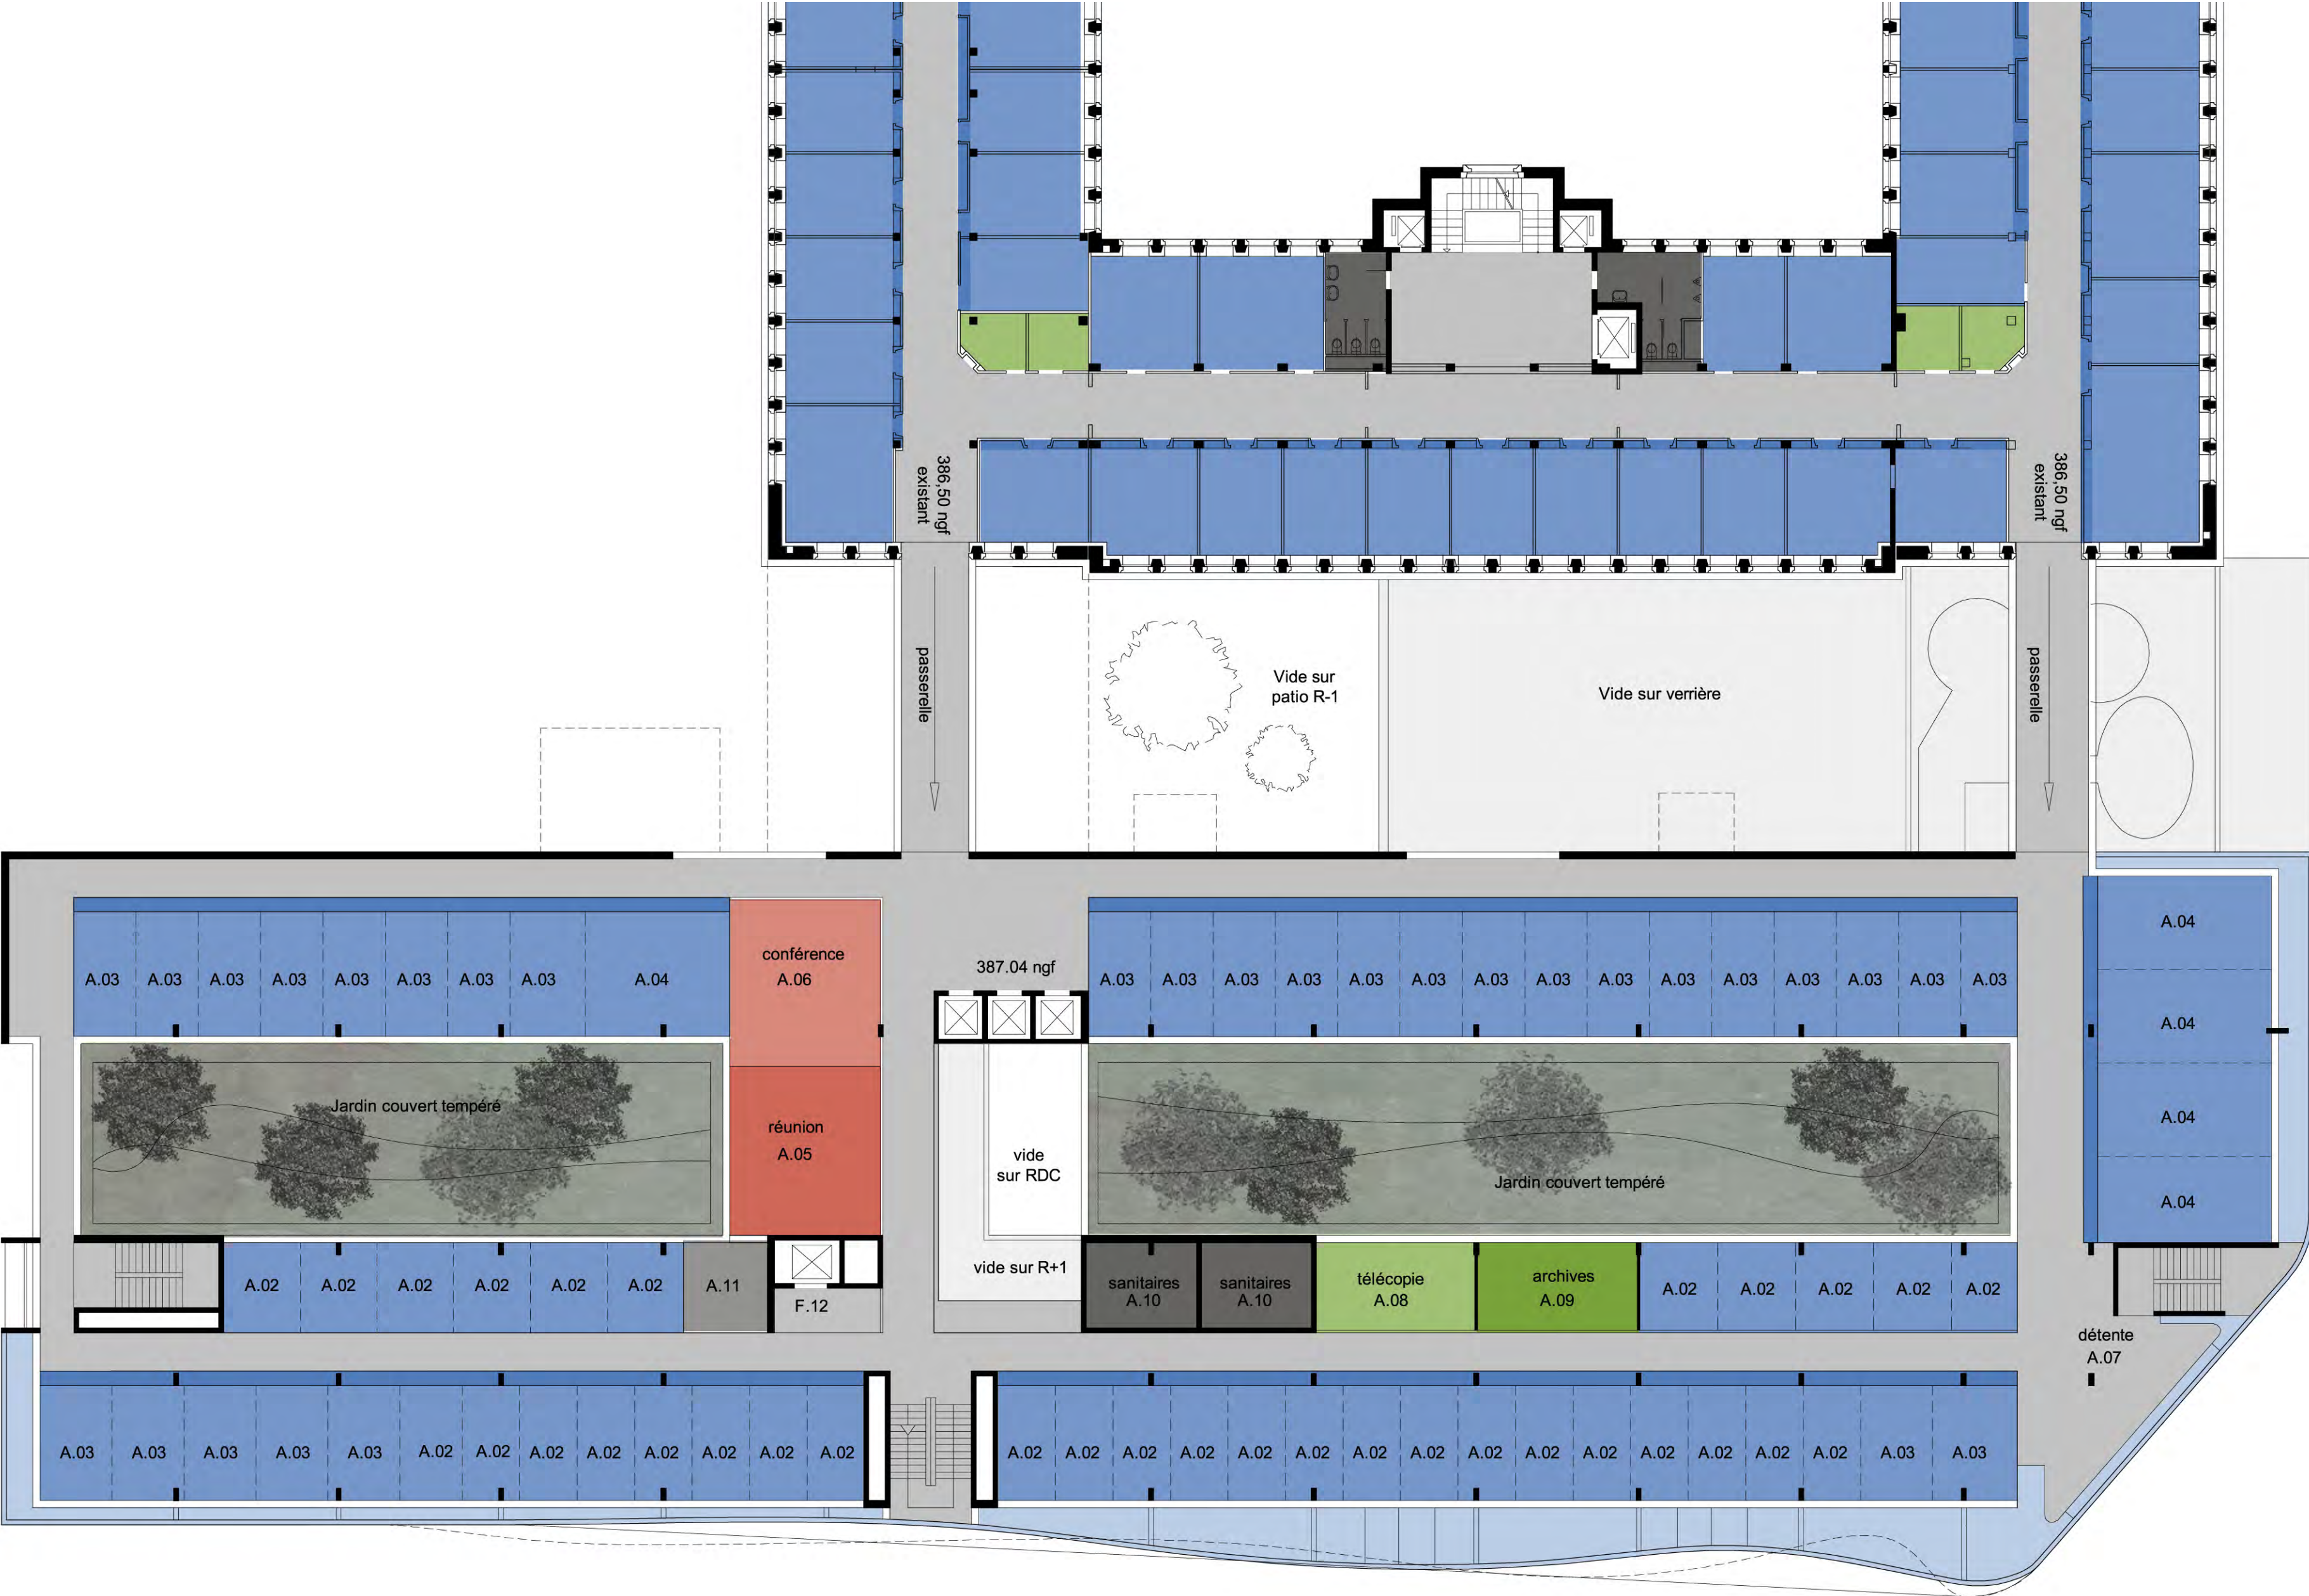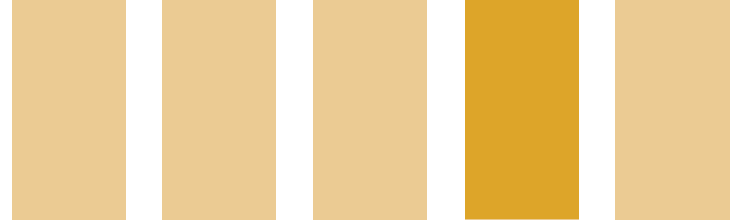

PLAN DU DEUXIEME ETAGE
BUREAUX REUNIONS CONFERENCES ARCHIVES TELECOPIE

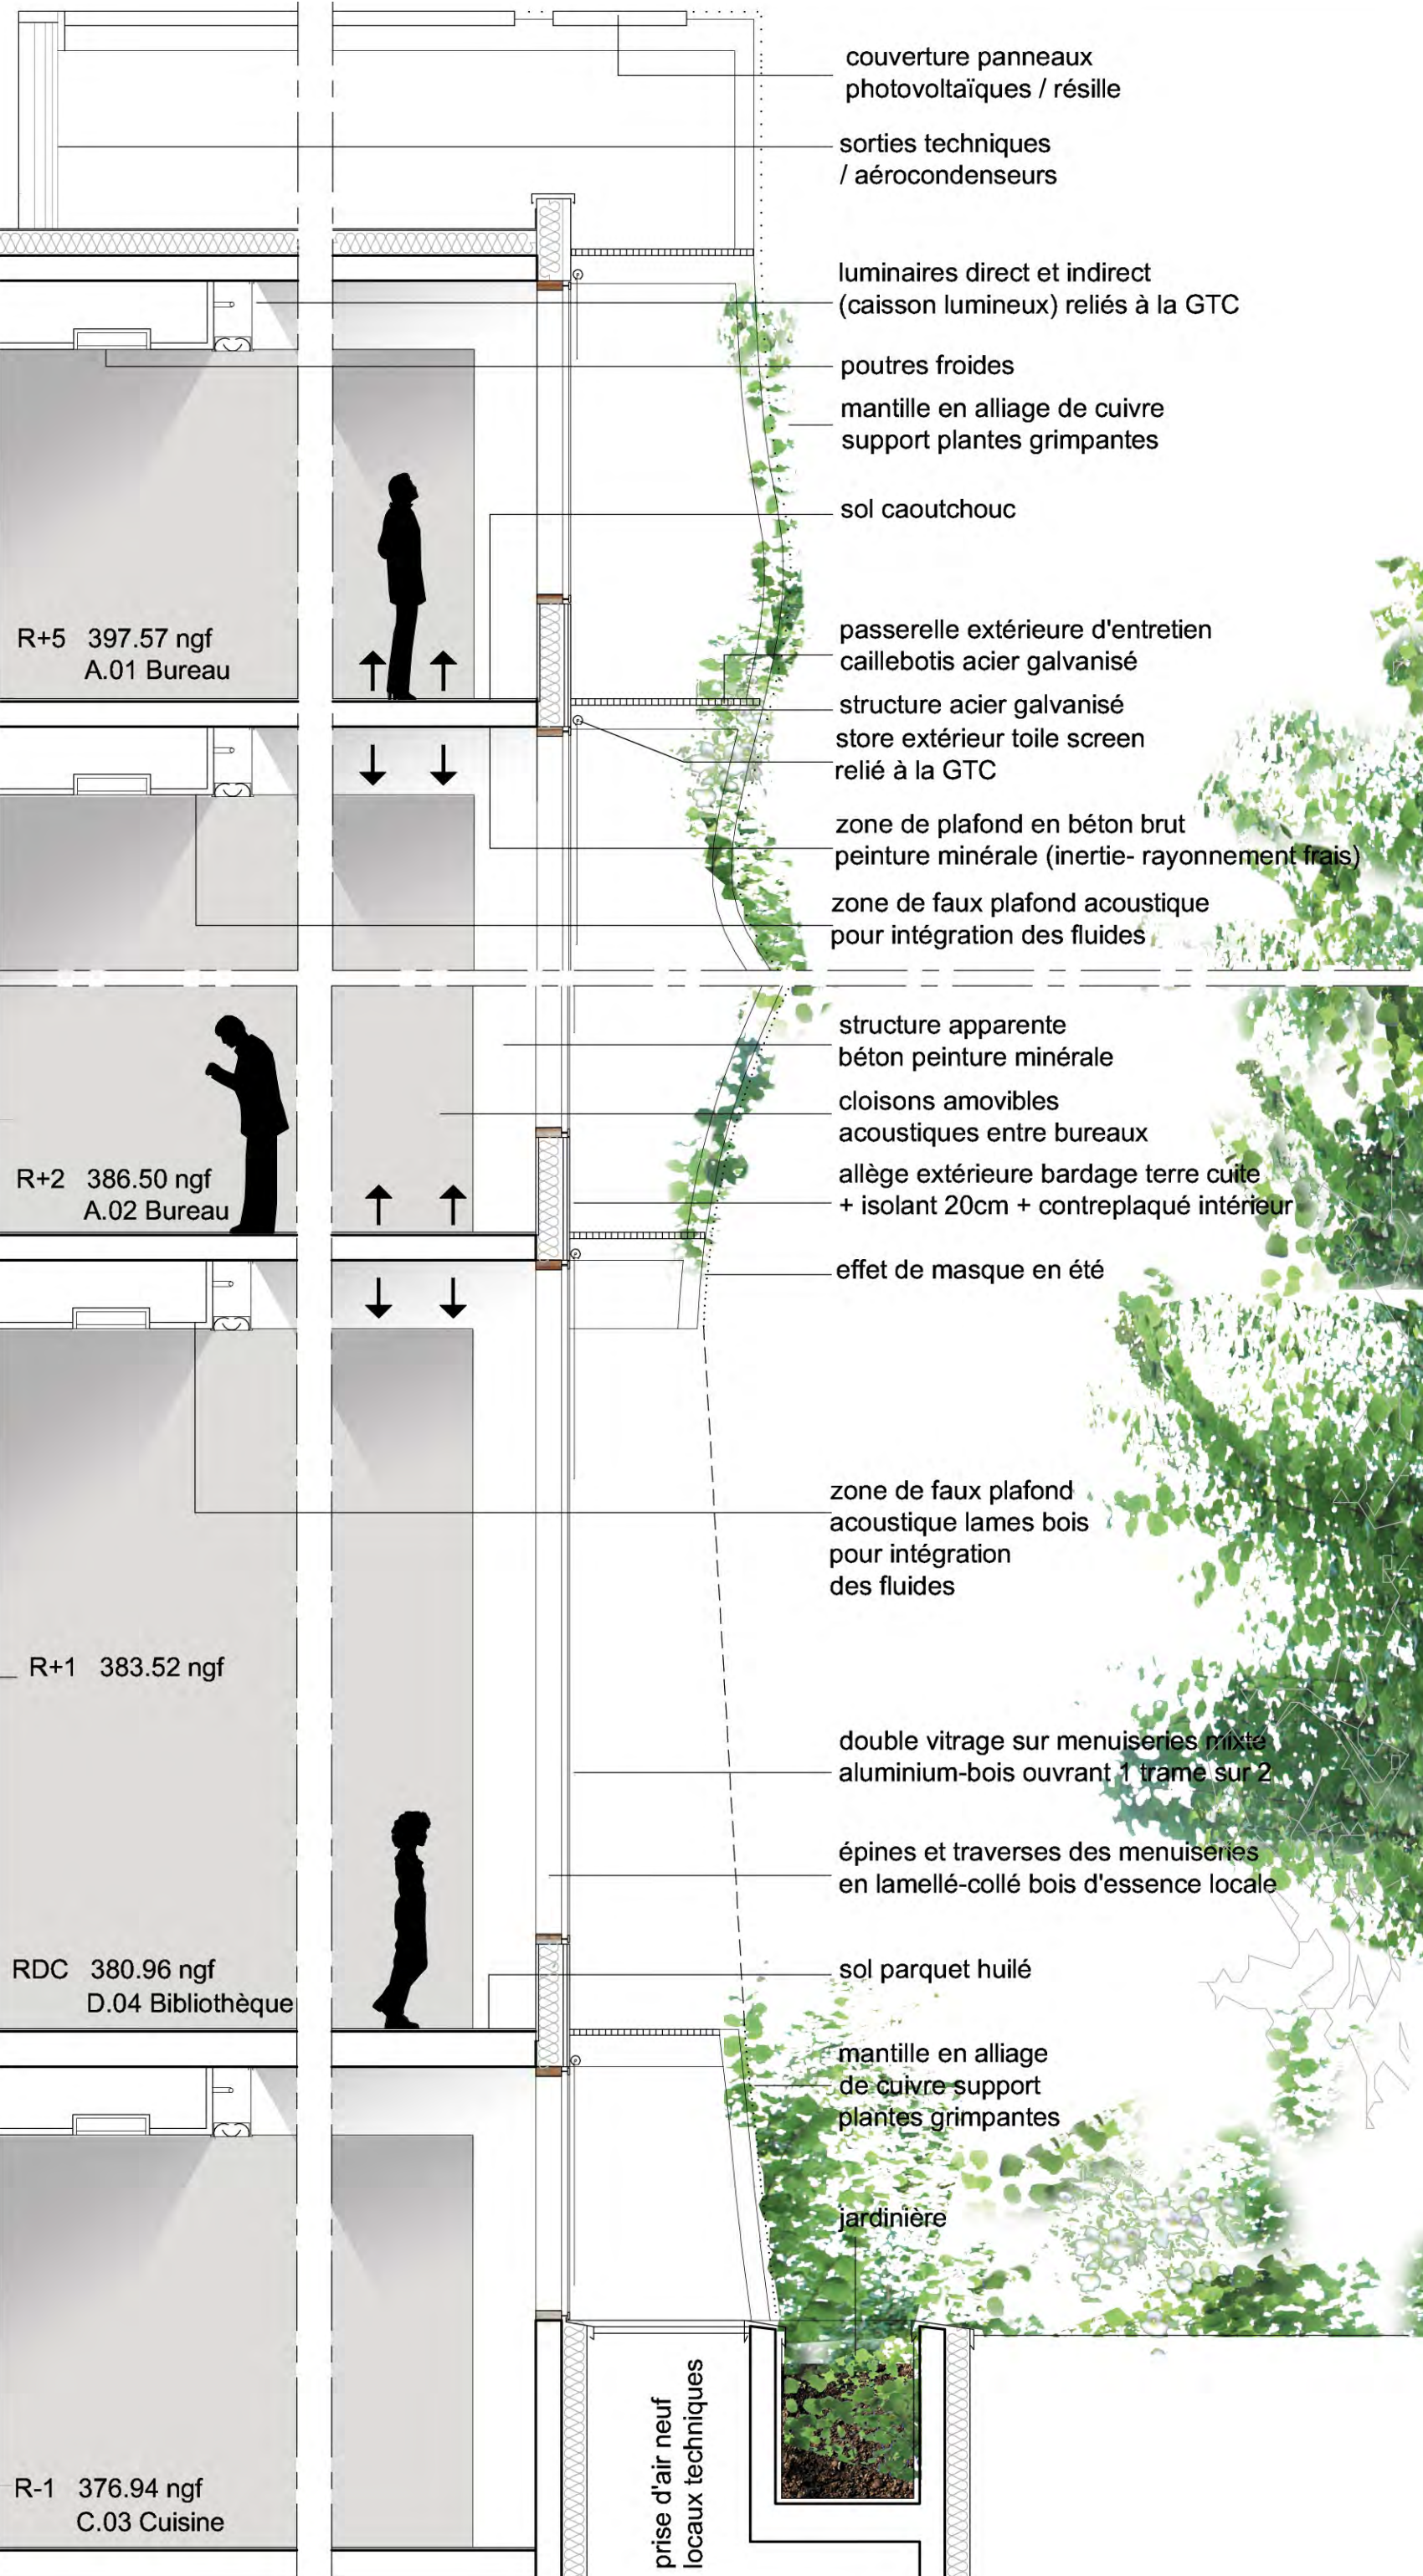


COUPE DE DETAIL FACADE SUD

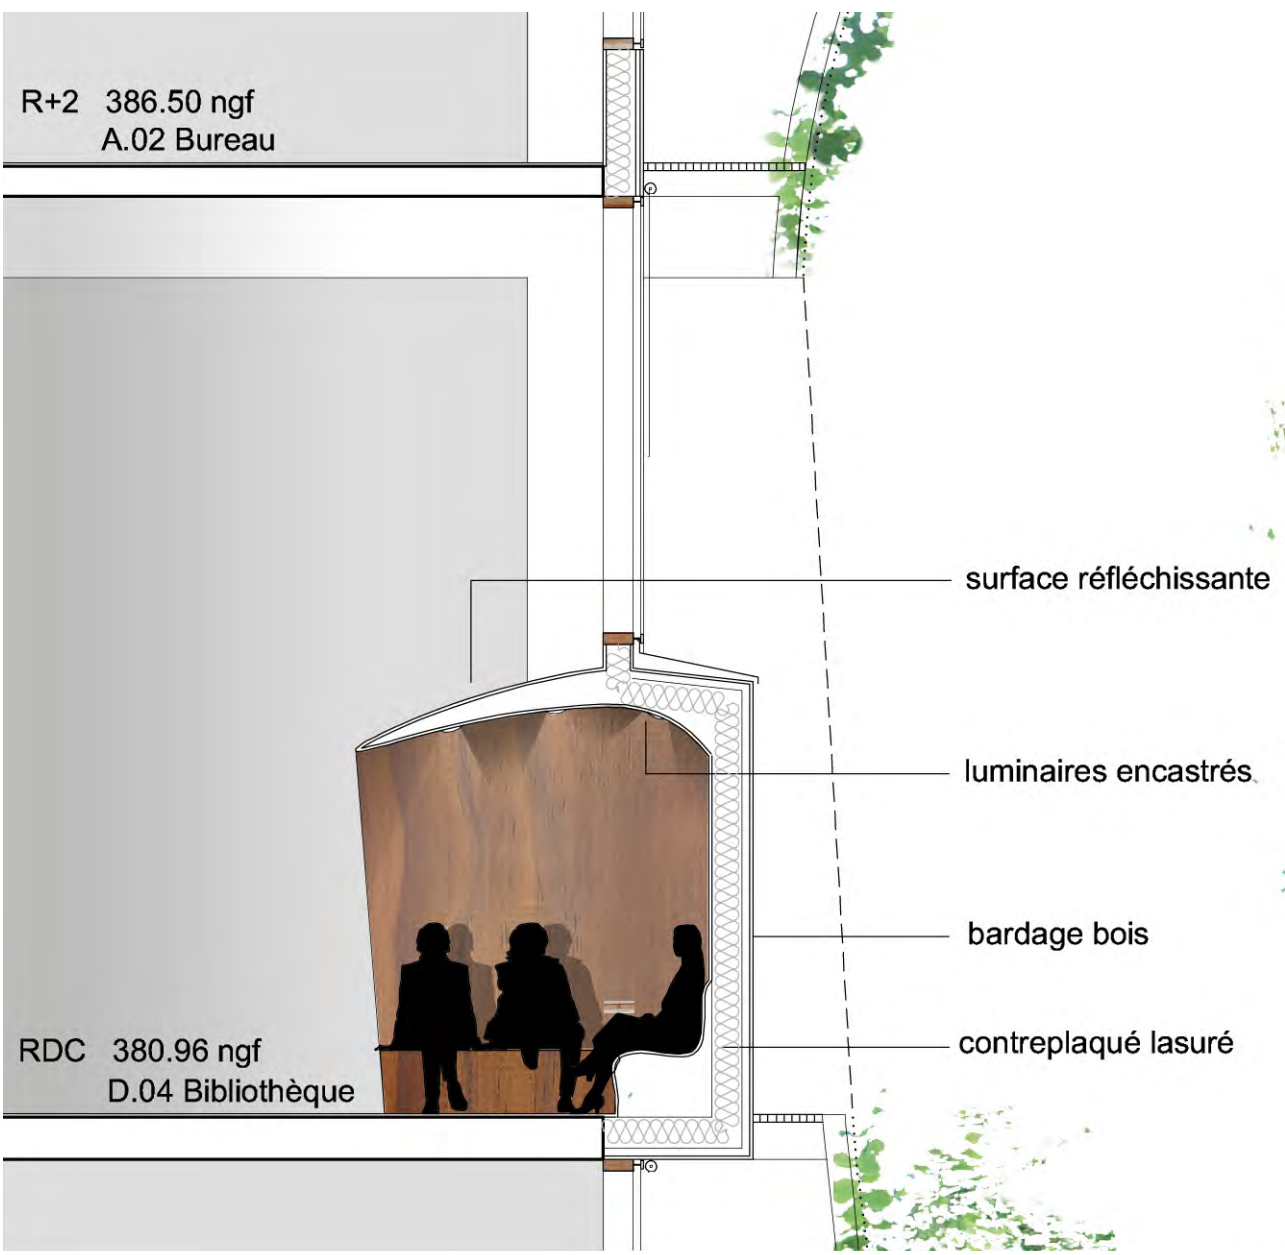

COUPE DE DETAIL
FACADE SUD - BIBLIOTHEQUE LIEU D'ECHANGE

ECHELLES 1/50

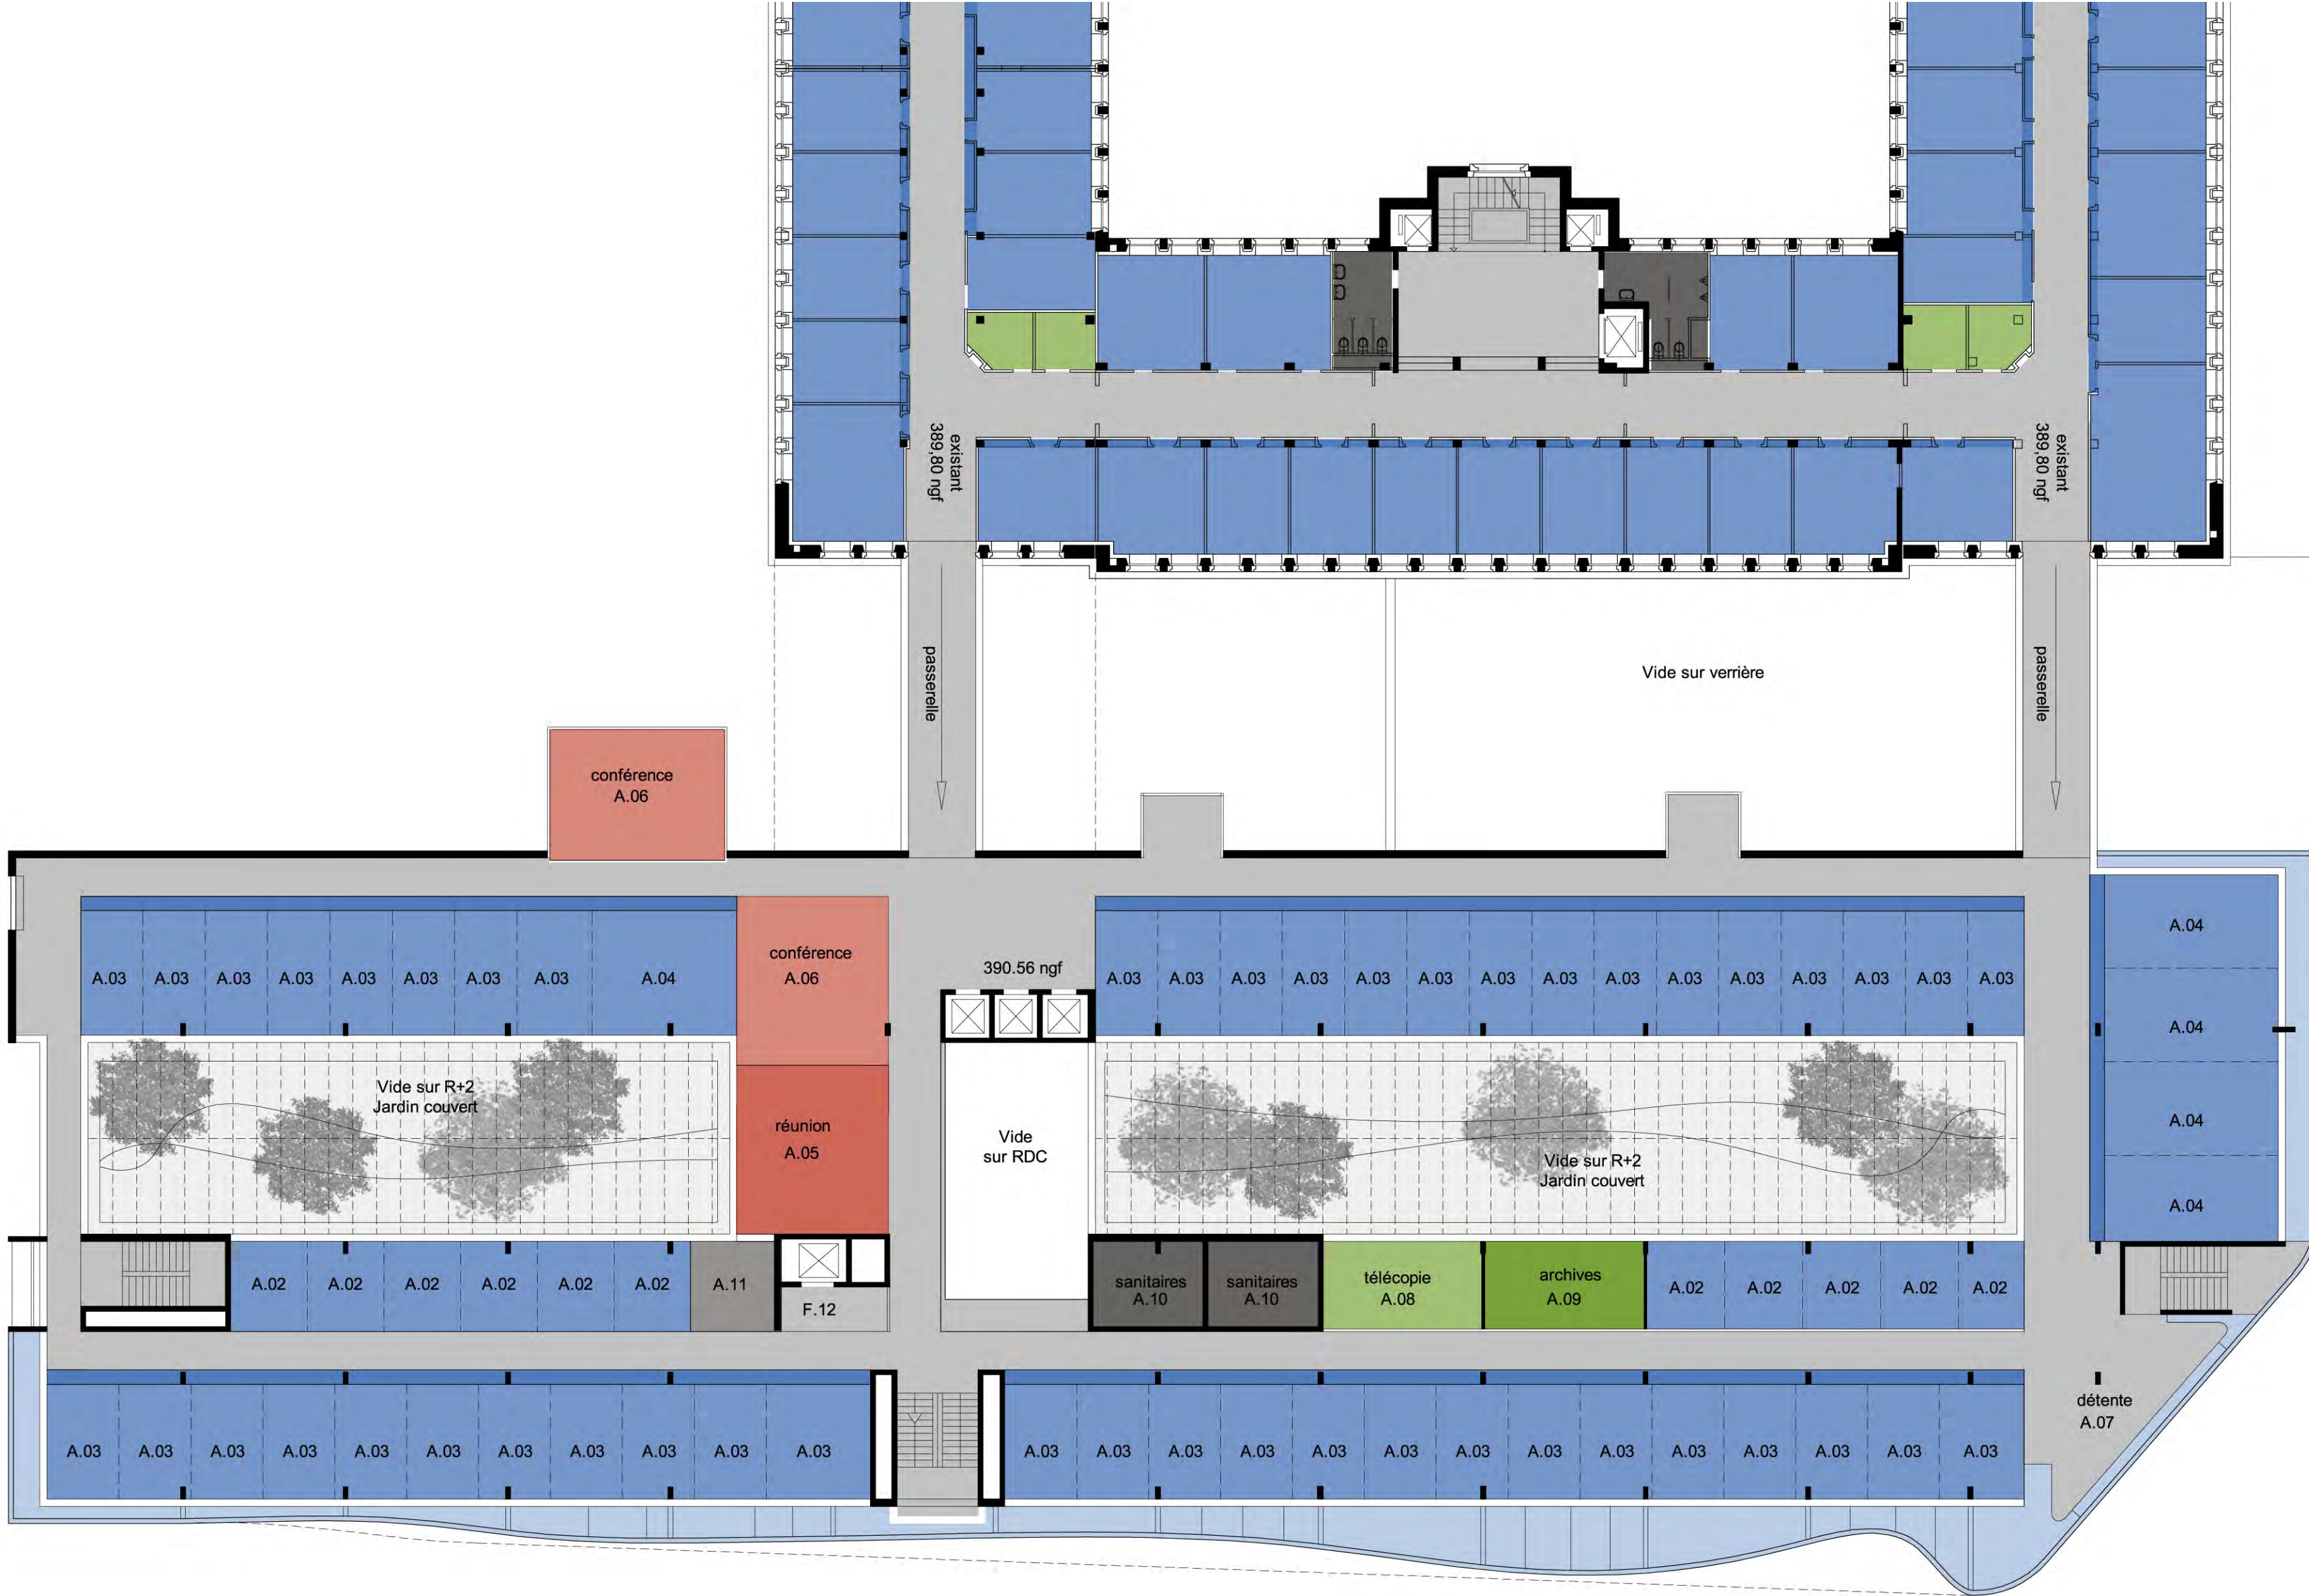


ECHELLES 1/200


PLAN DU TROISIEME ETAGE
BUREAUX REUNIONS CONFERENCES ARCHIVES TELECOPIE




PERSPECTIVE DE LA BIBLIOTHEQUE

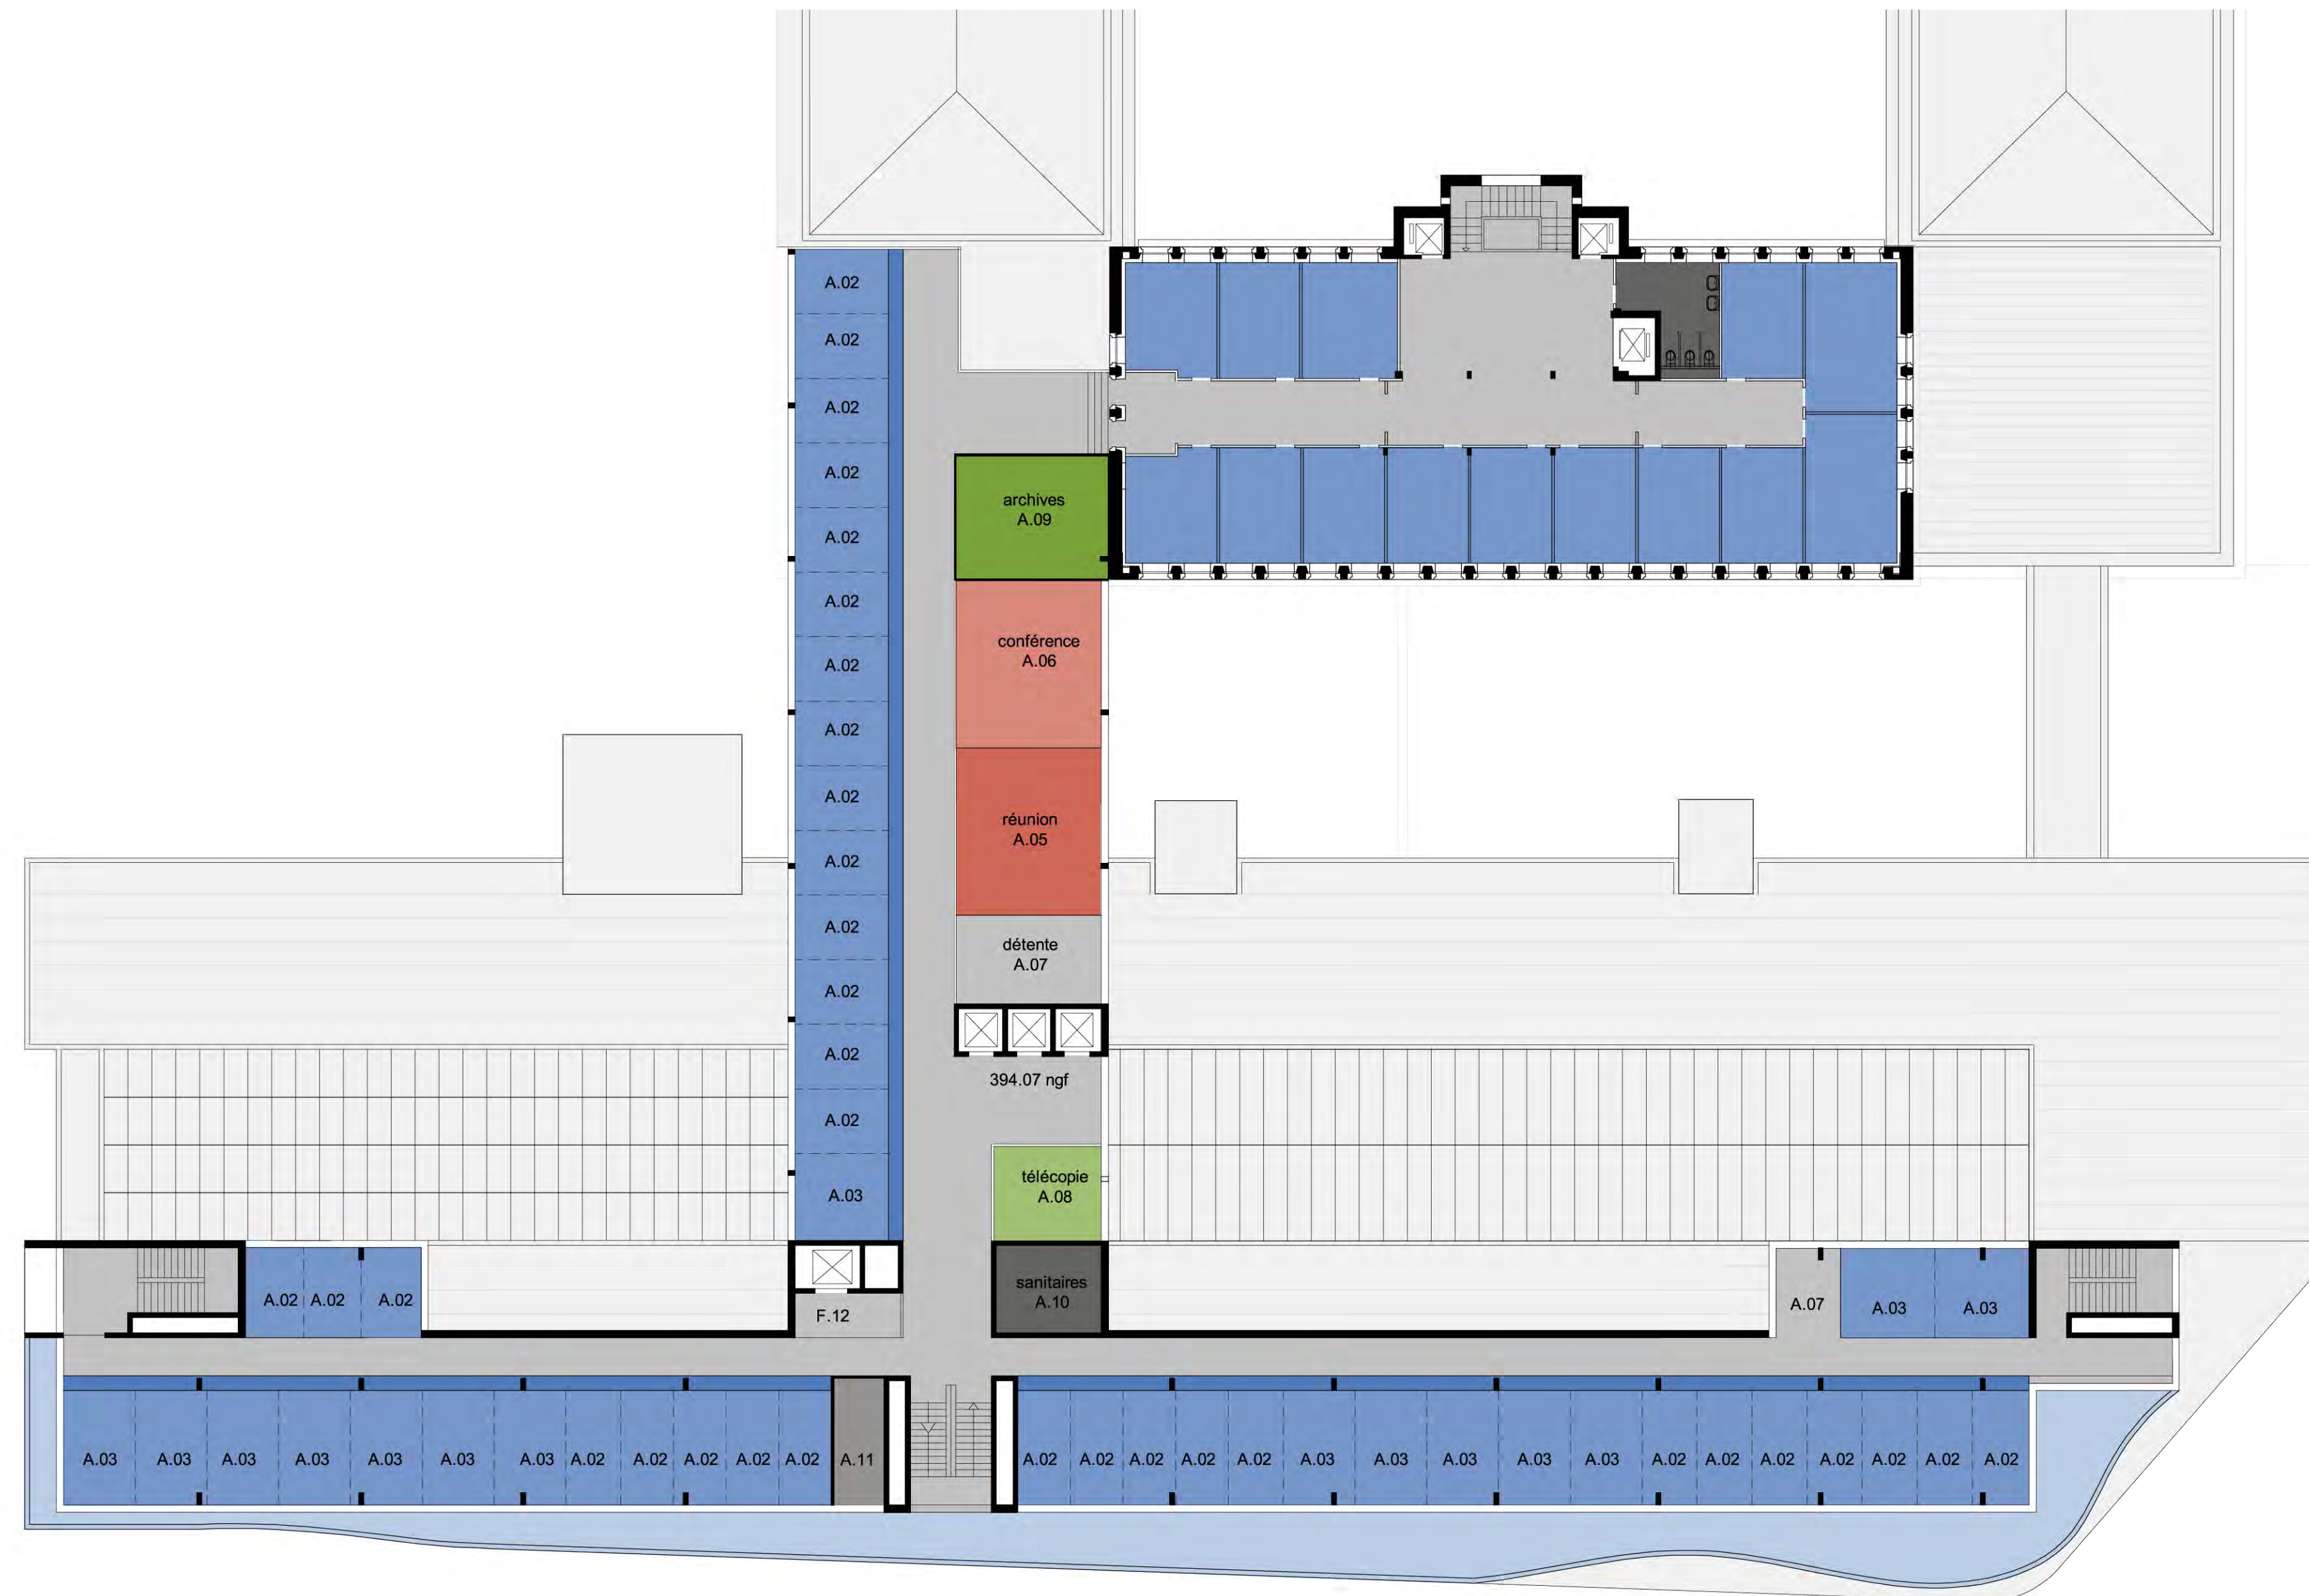



PLAN DU QUATRIEME ETAGE

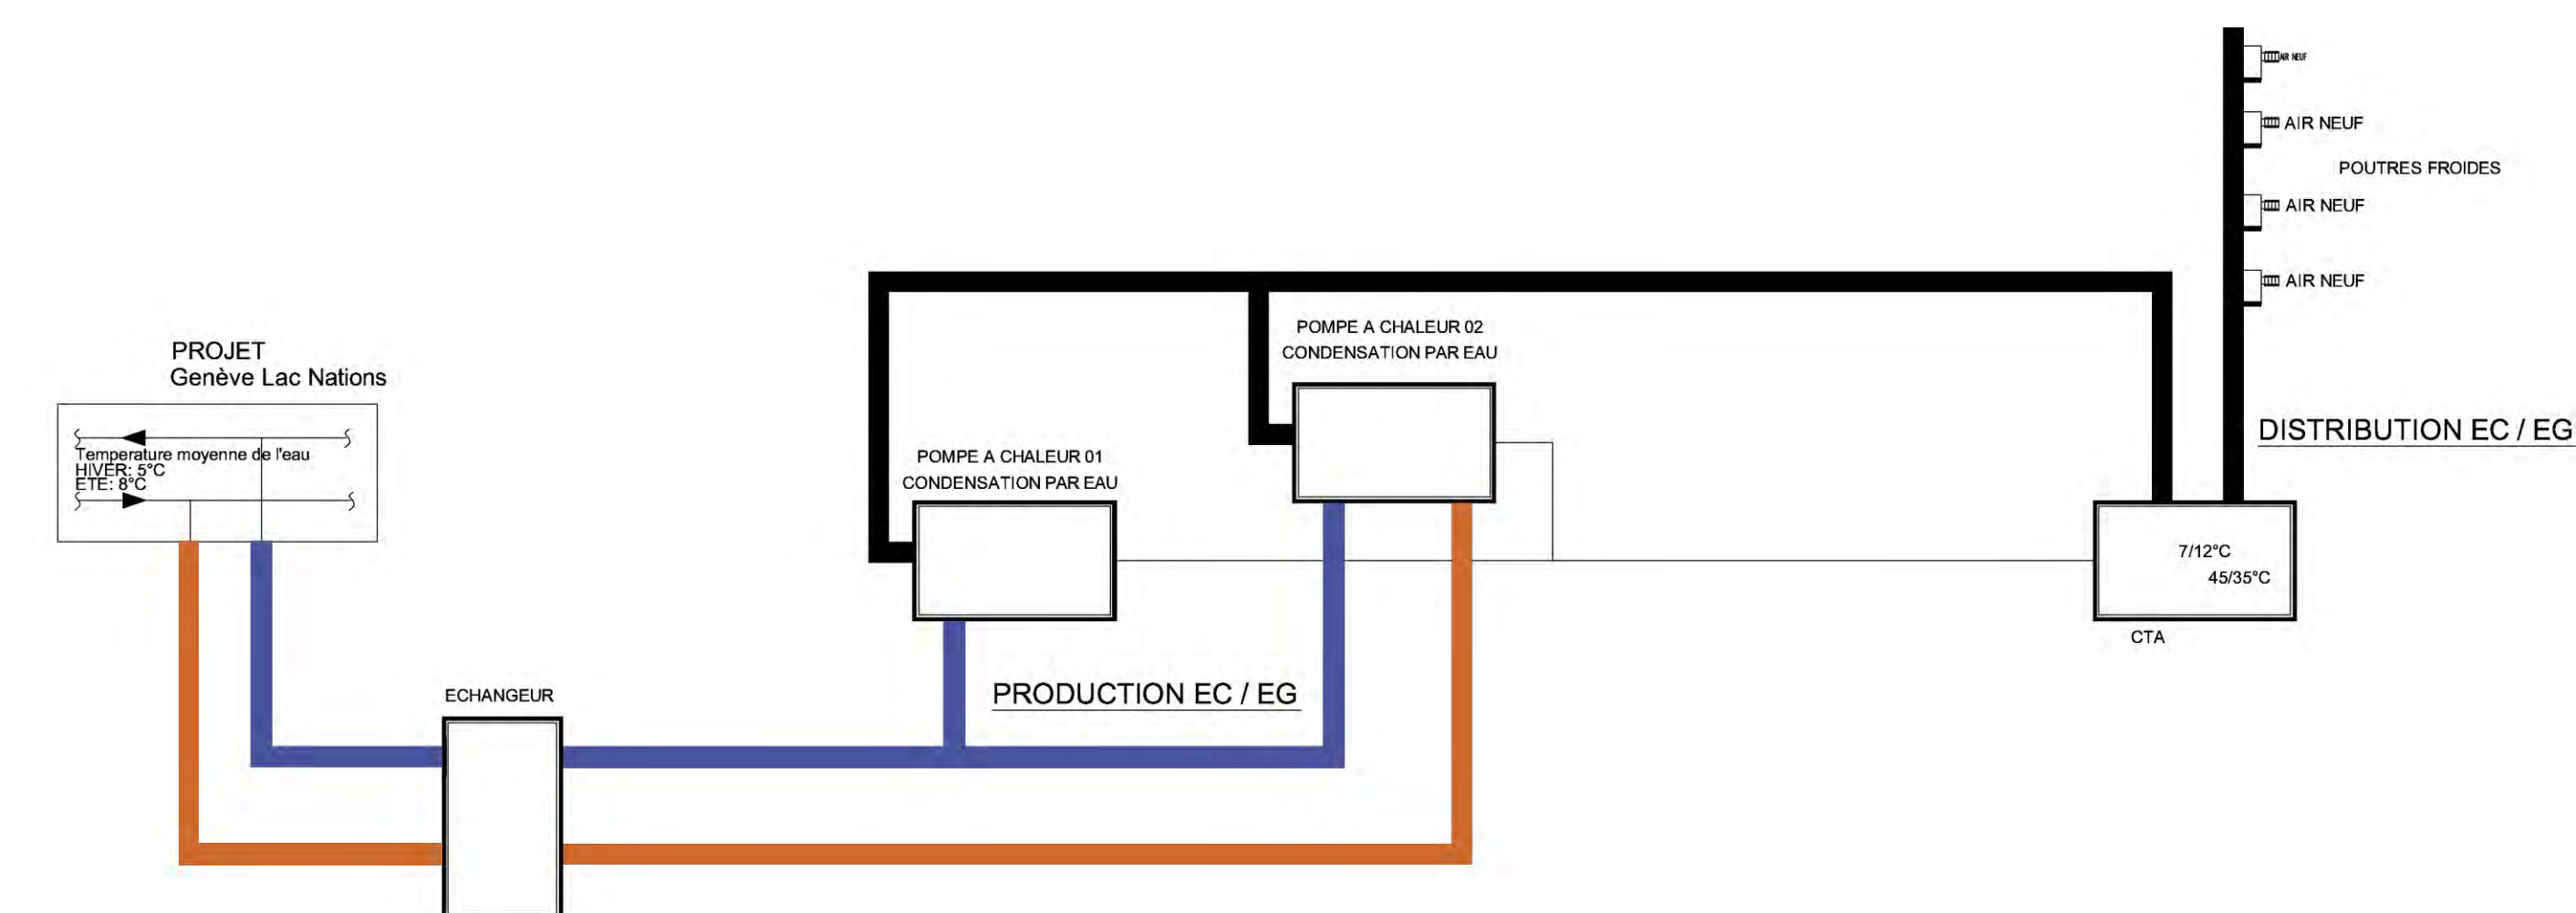

PRINCIPE TECHNIQUE DU CHAUFFAGE RAFRAICHISSEMENT

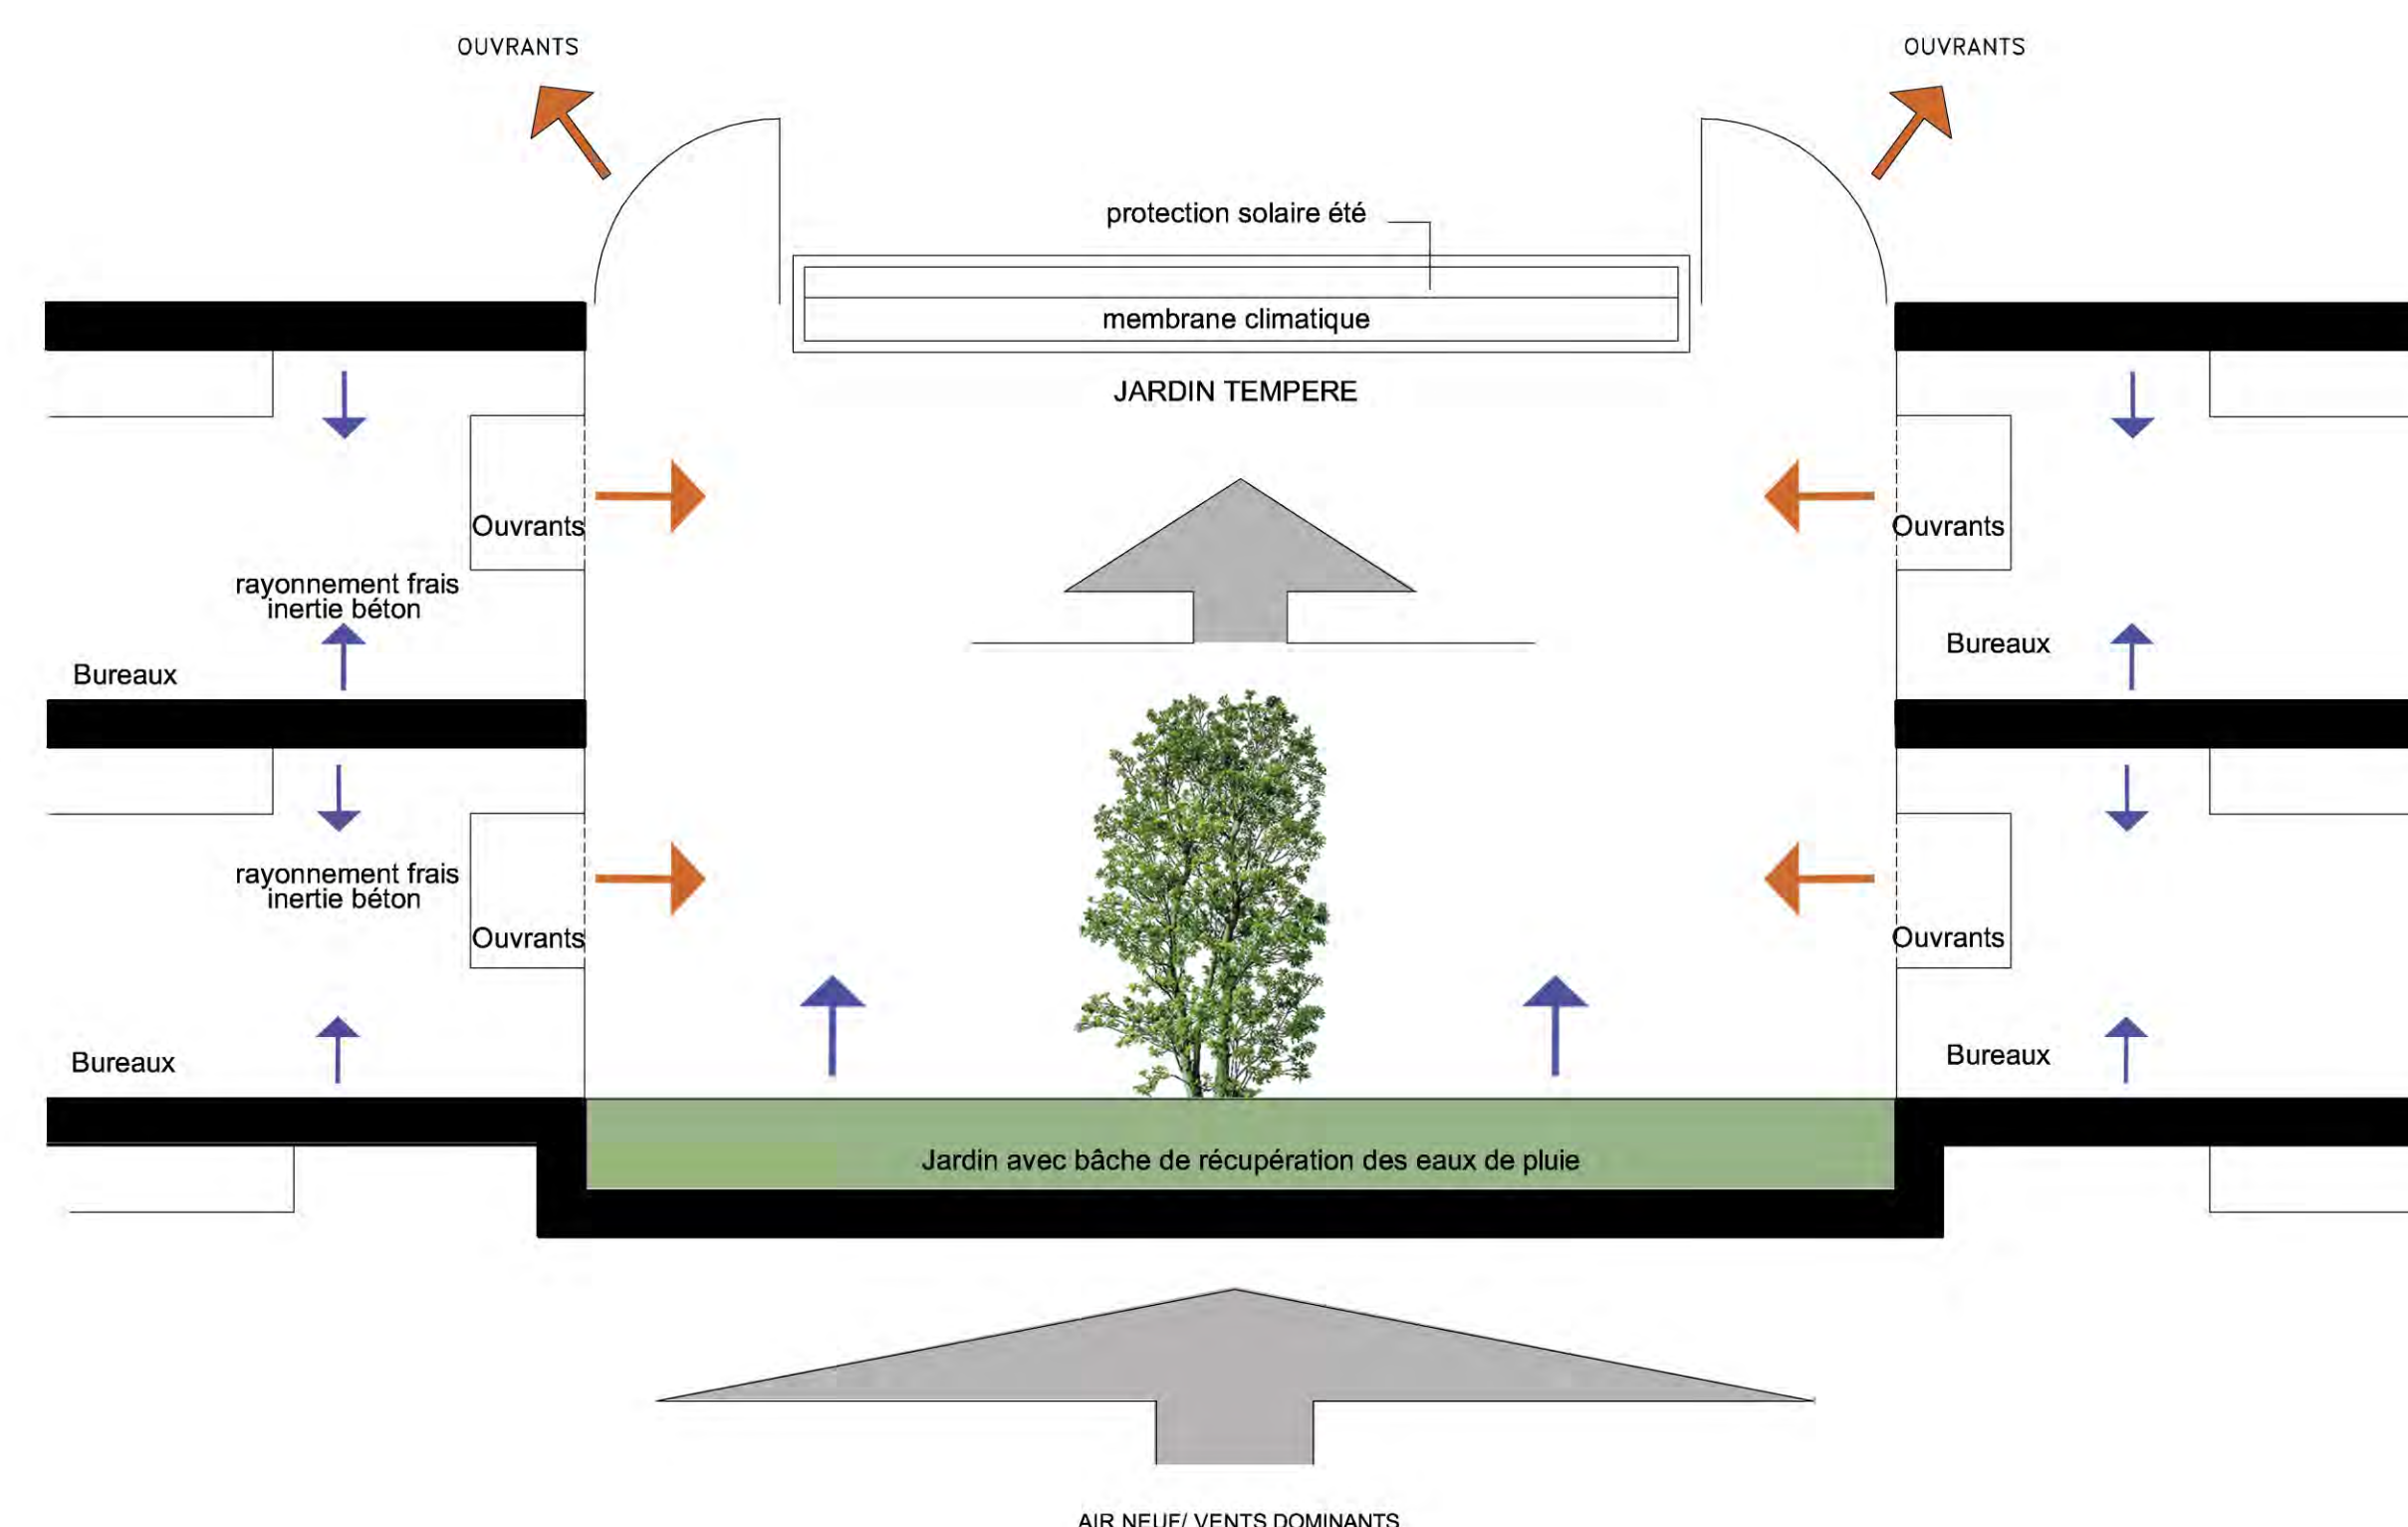


PRINCIPE DES JARDINS TEMPERES

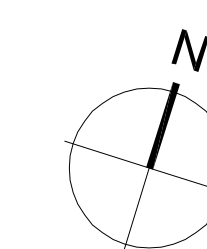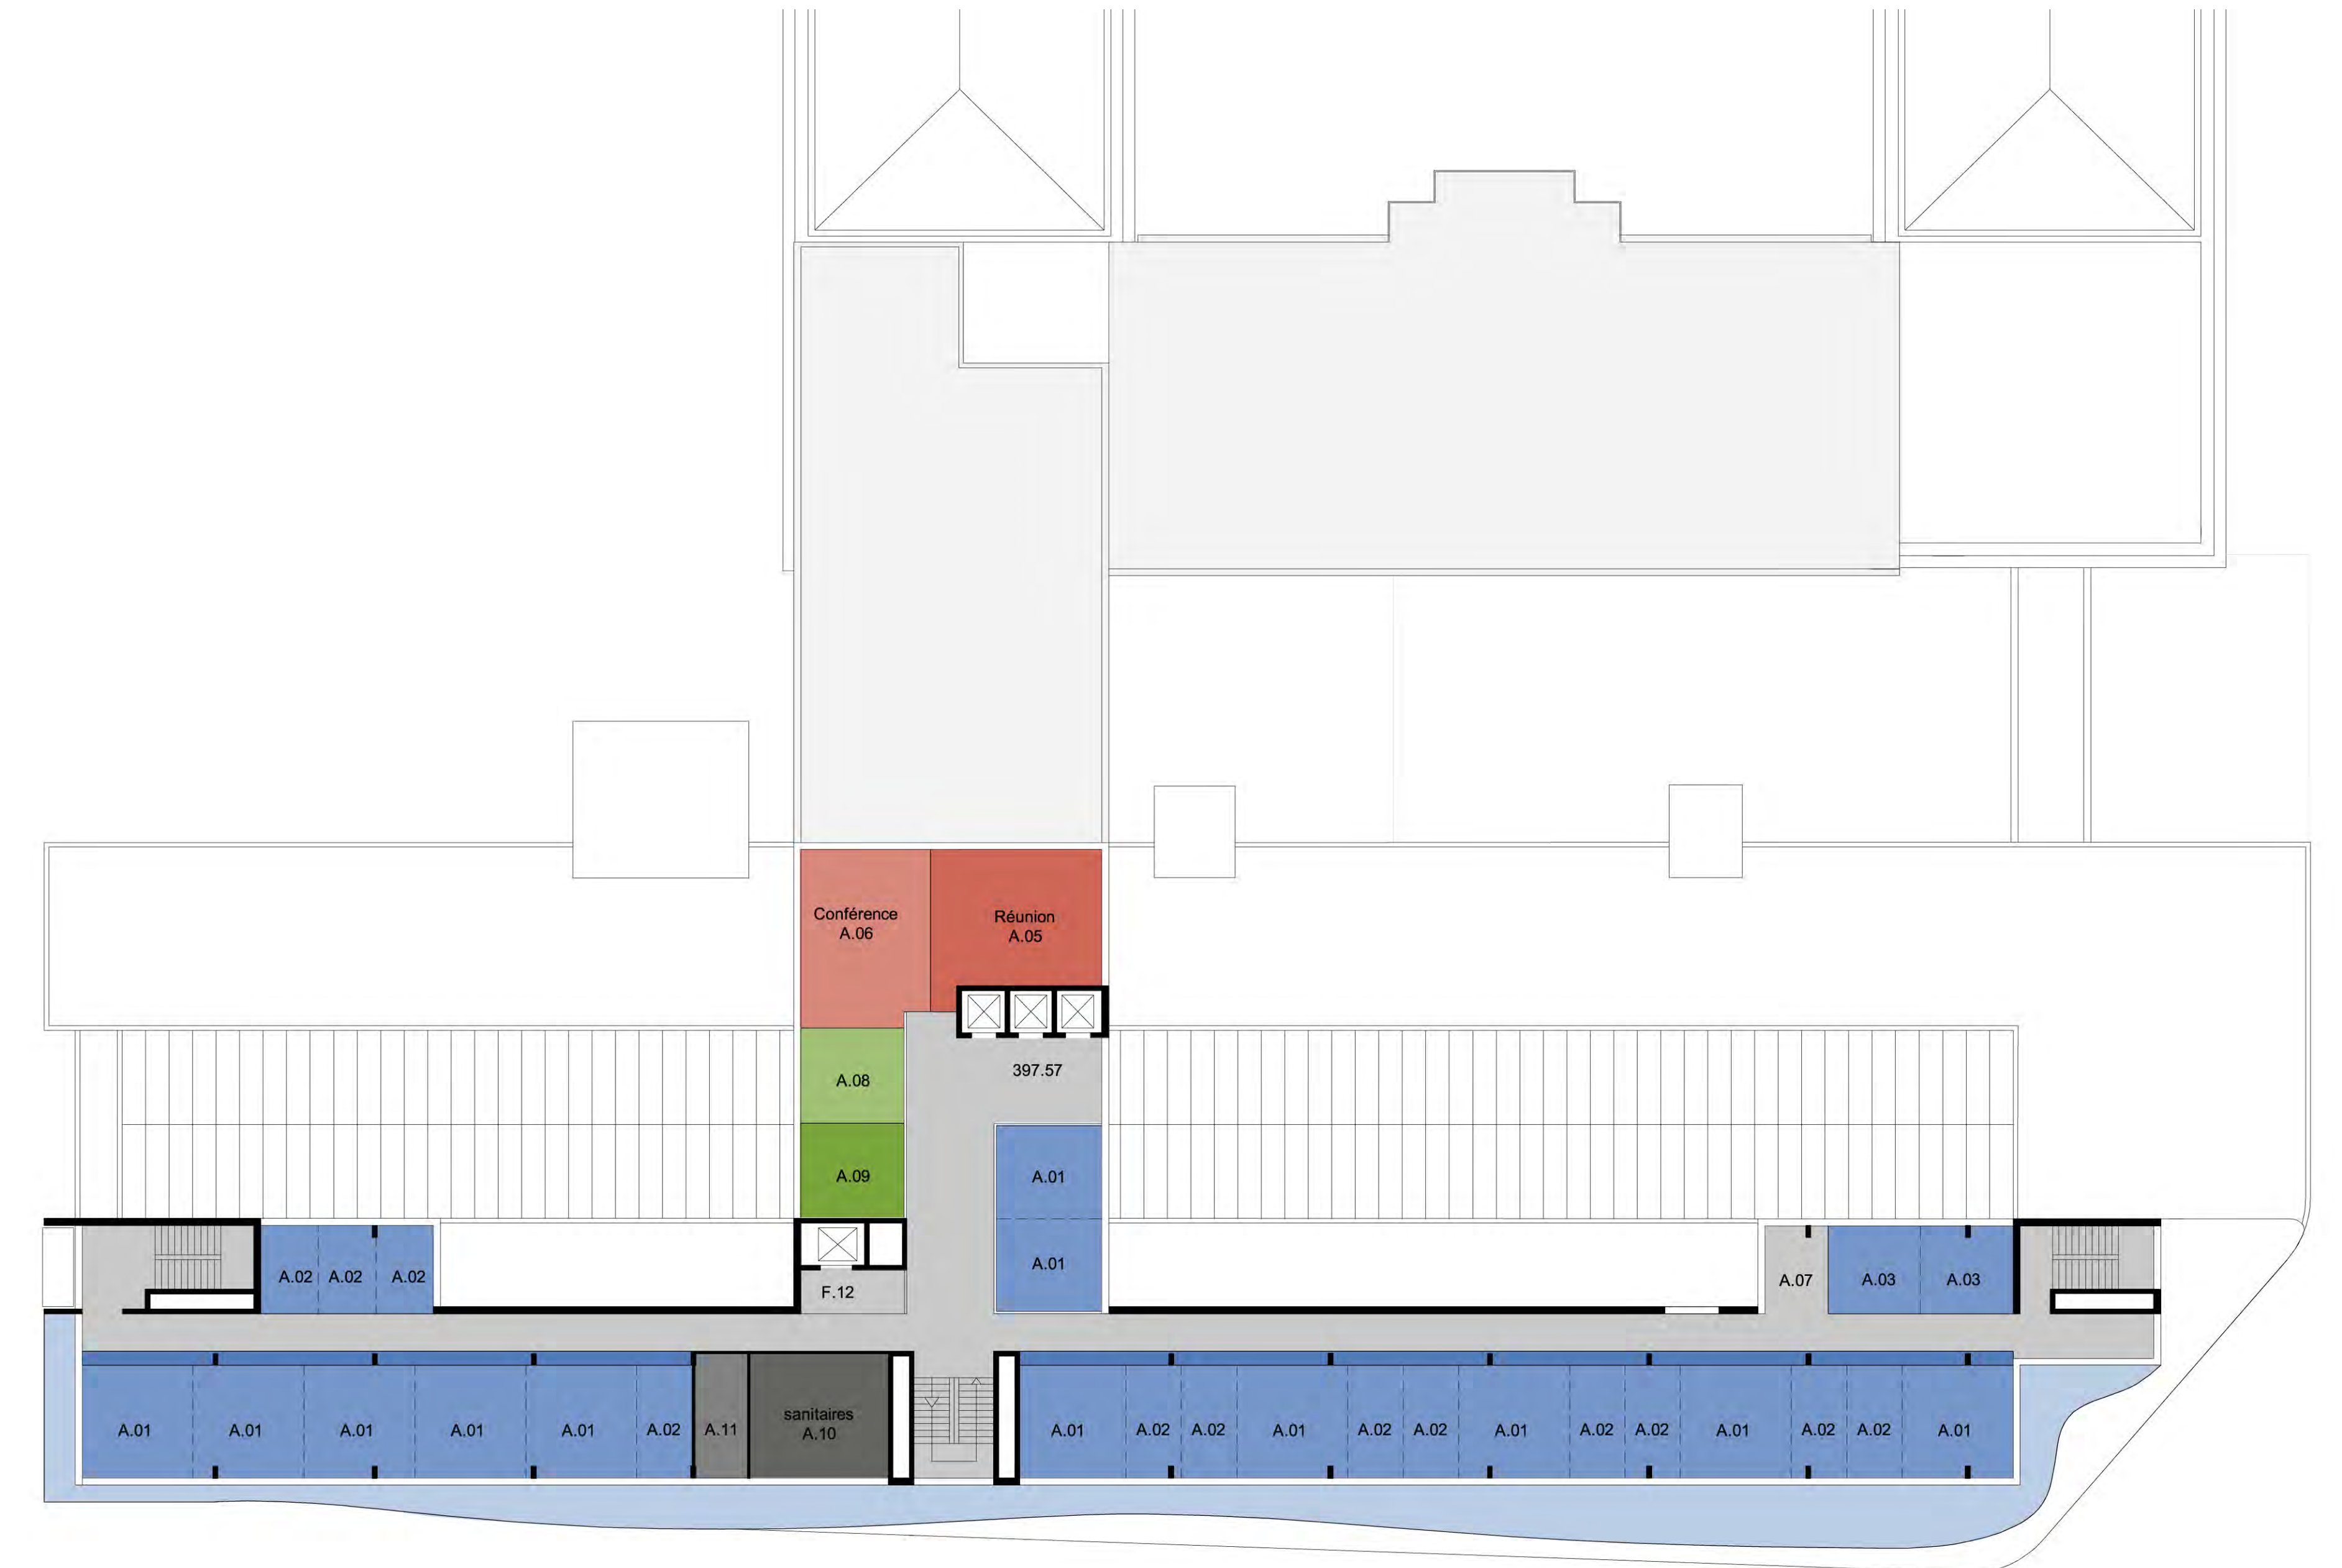

ECHELLES 1/200


PLAN DU CINQUIEME ETAGE

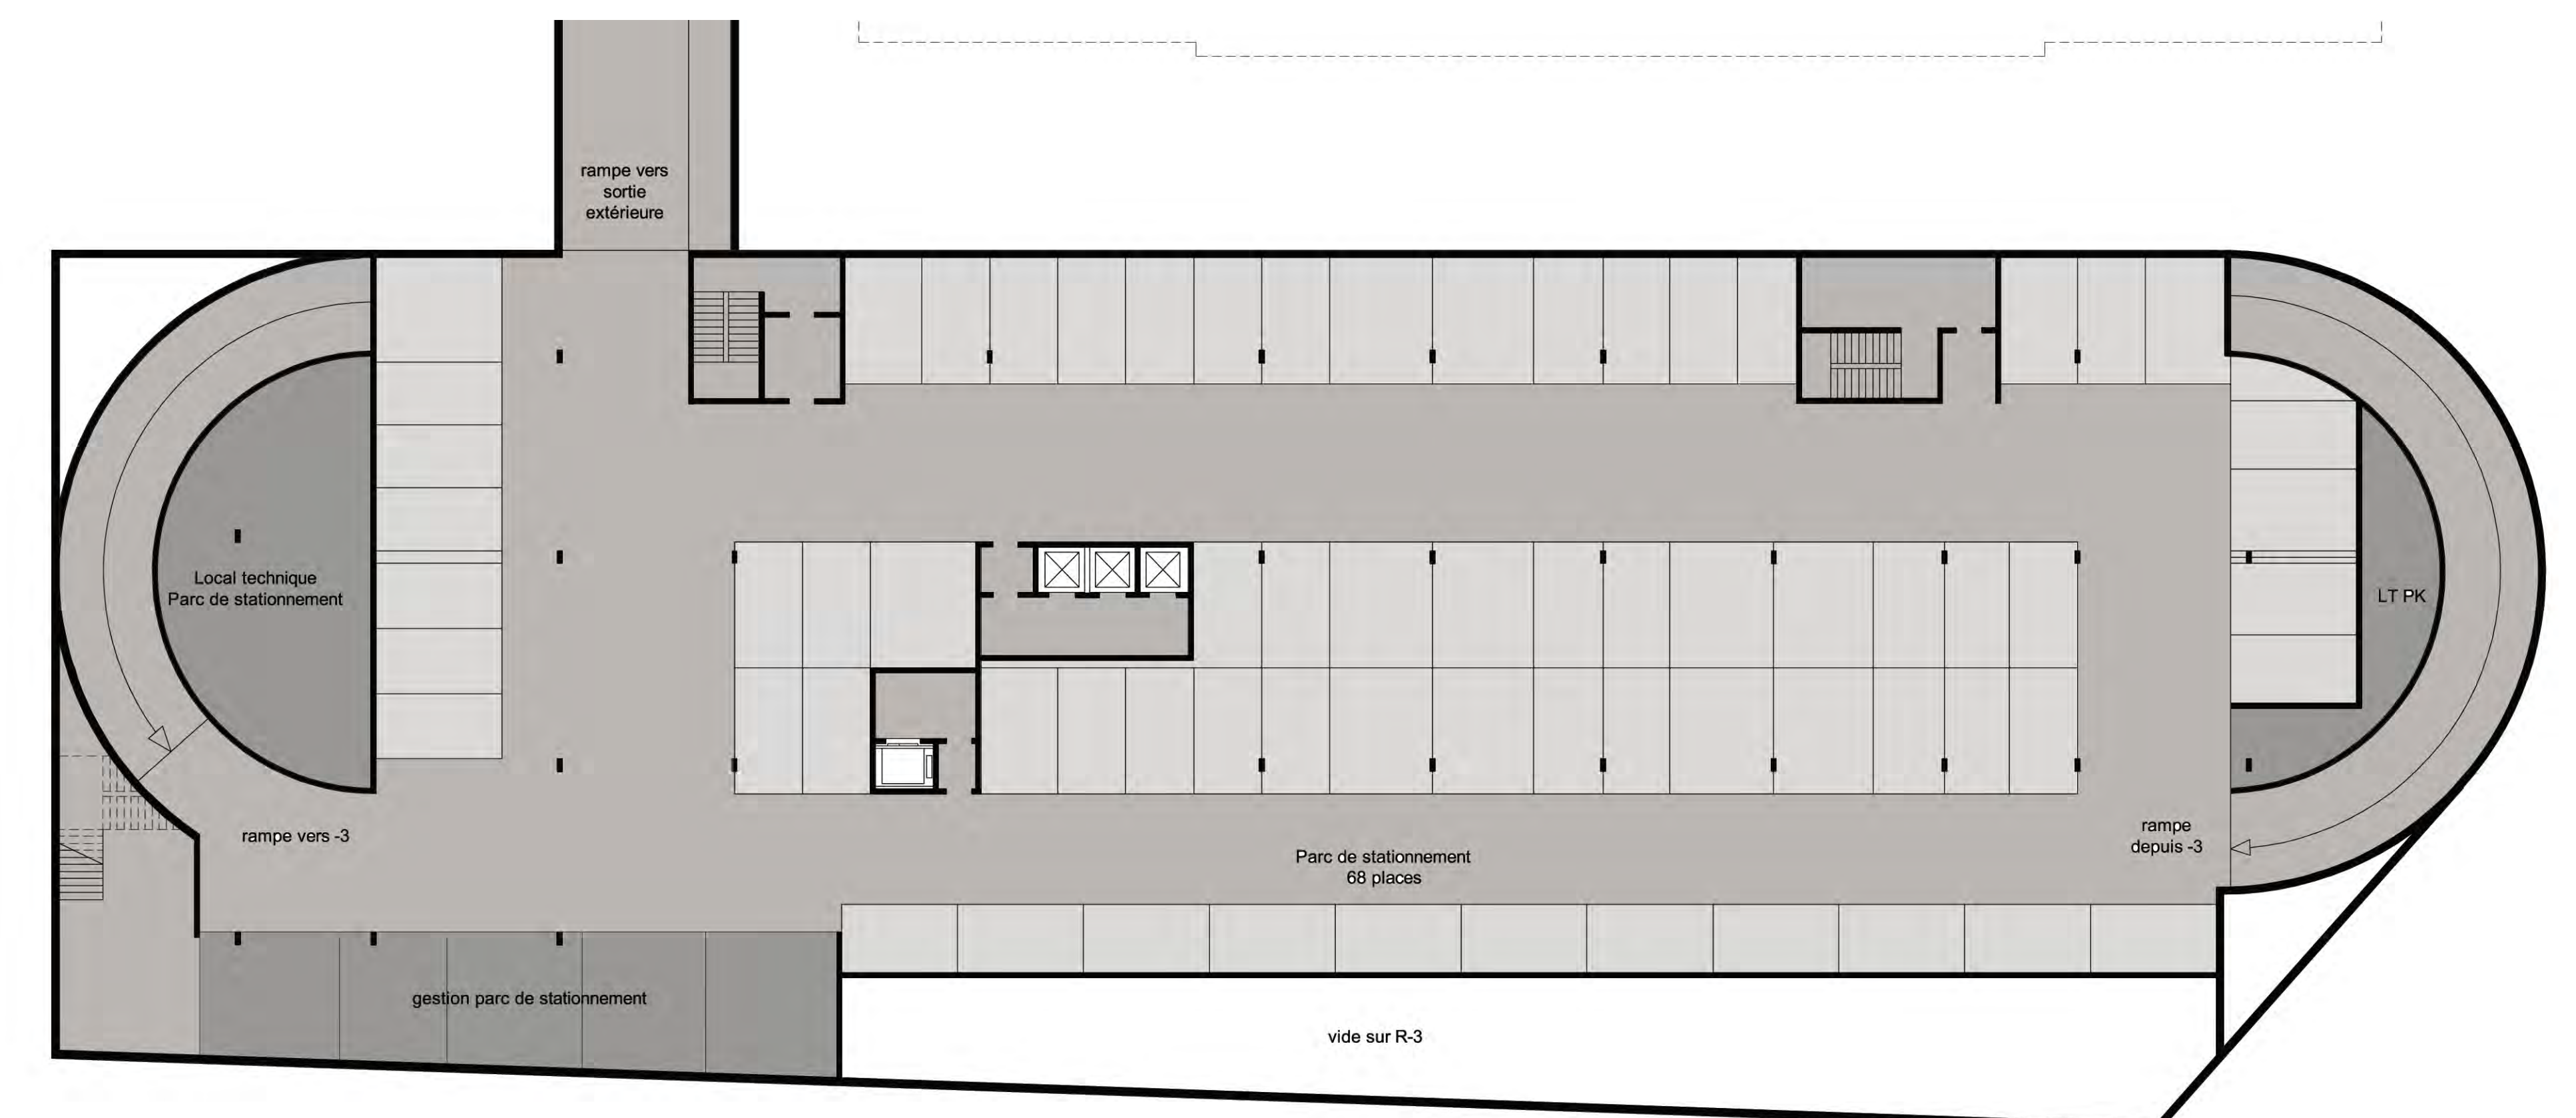

PLAN DU DEUXIEME SOUS-SOL



PLAN DU TROISIEME SOUS-SOL

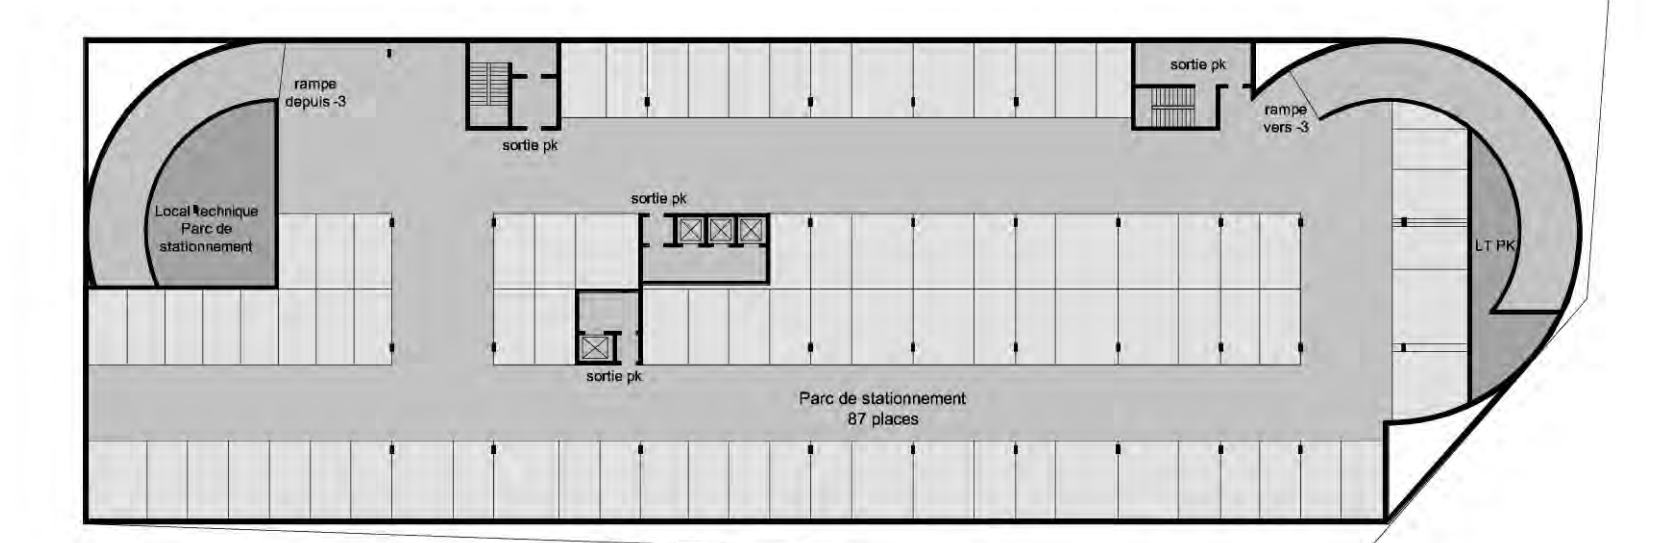

PLAN DU QUATRIEME SOUS-SOL

ECHELLES 1/500